
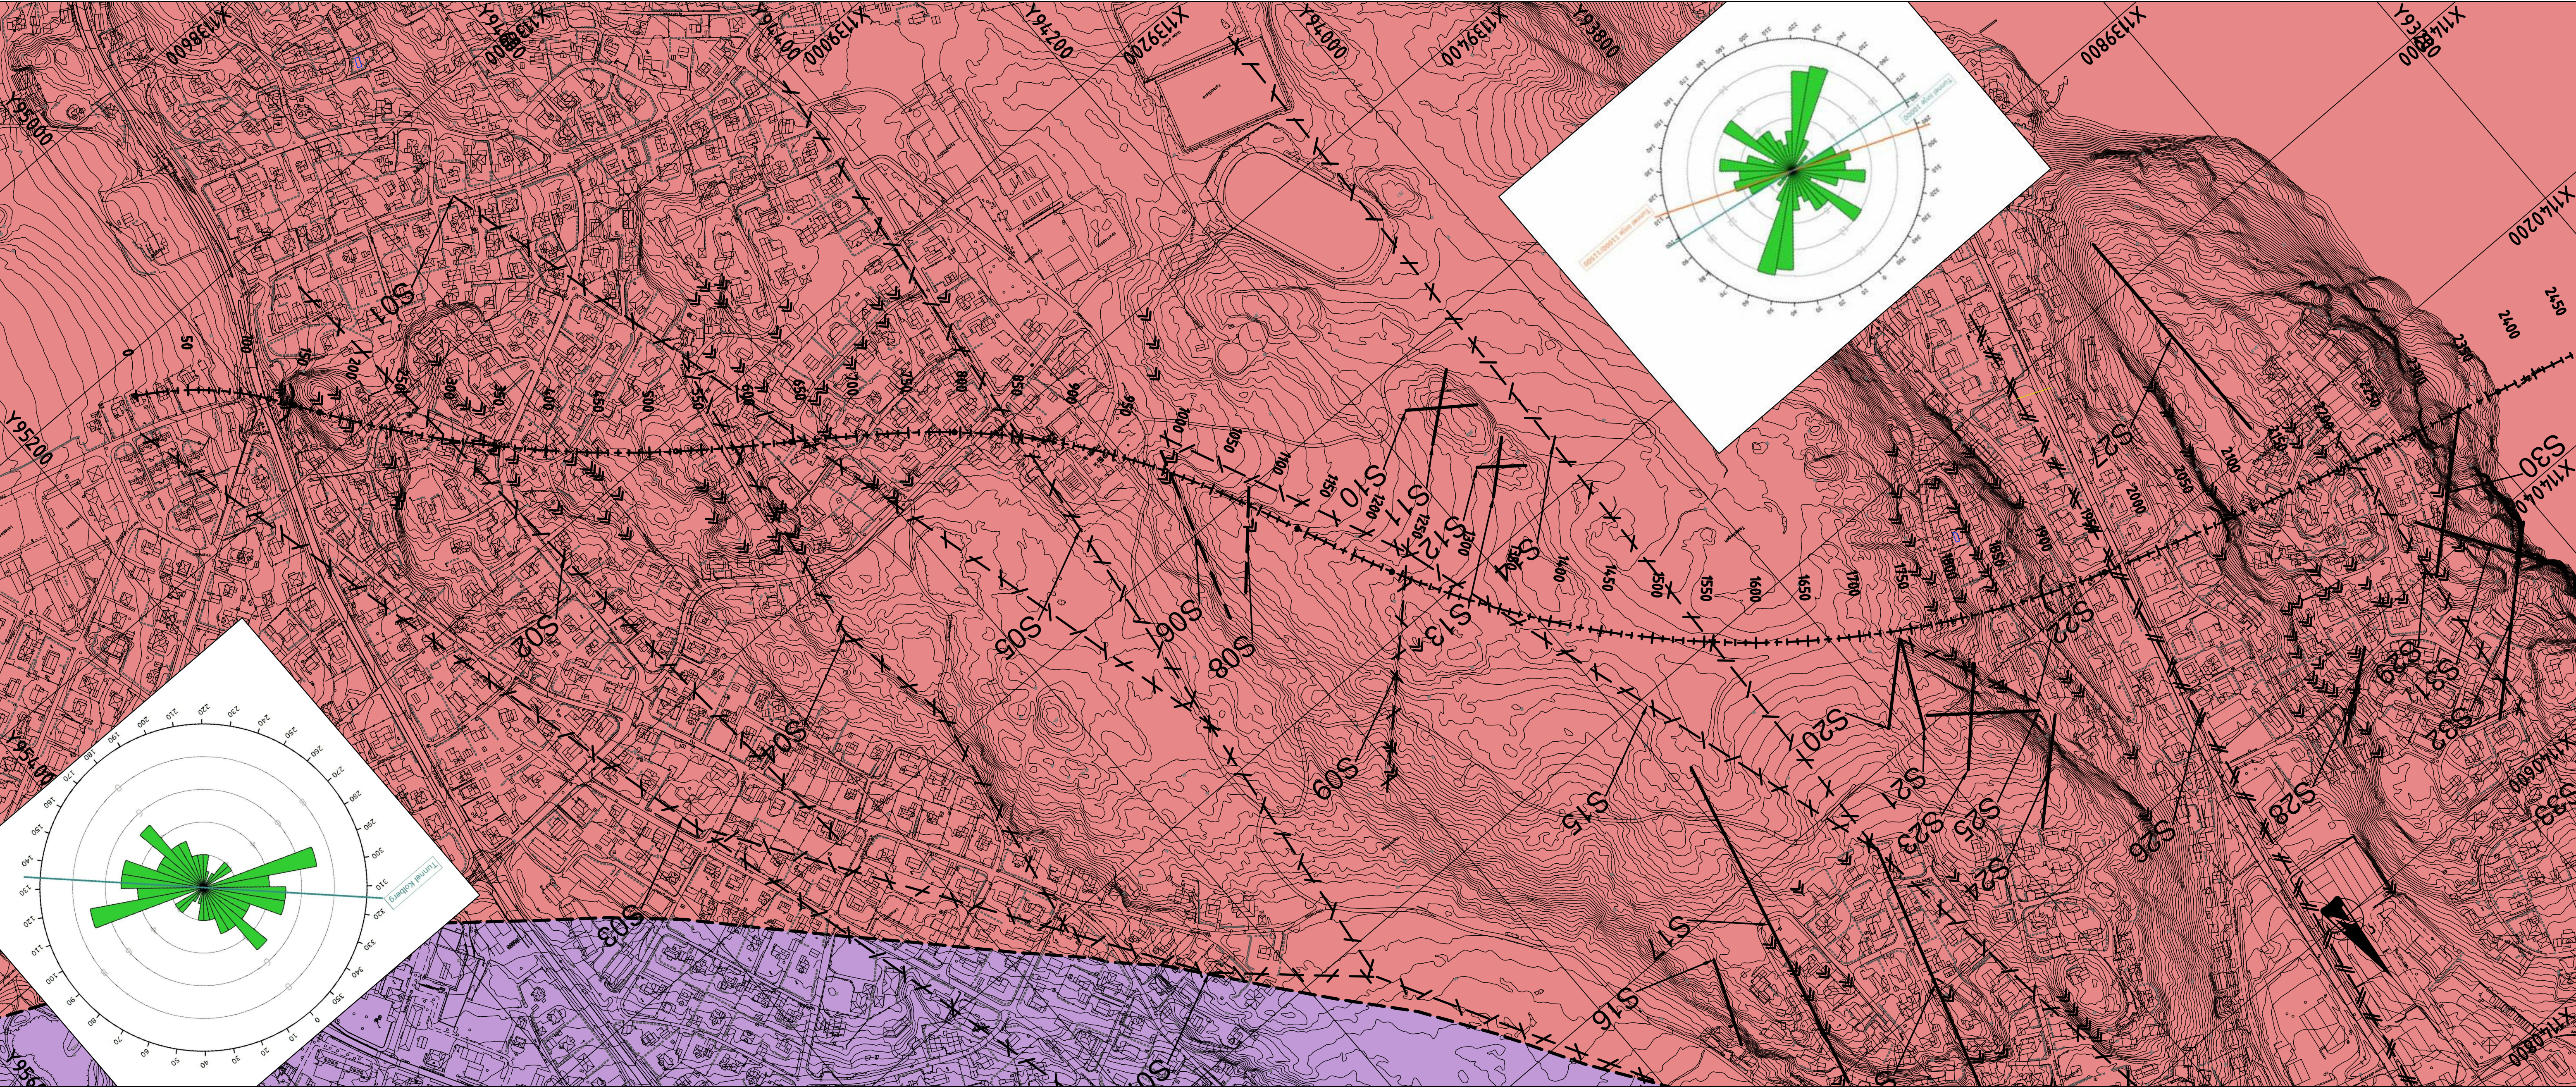




VEDLEGG 1: Geologiske tegninger og Lengdeprofiler.

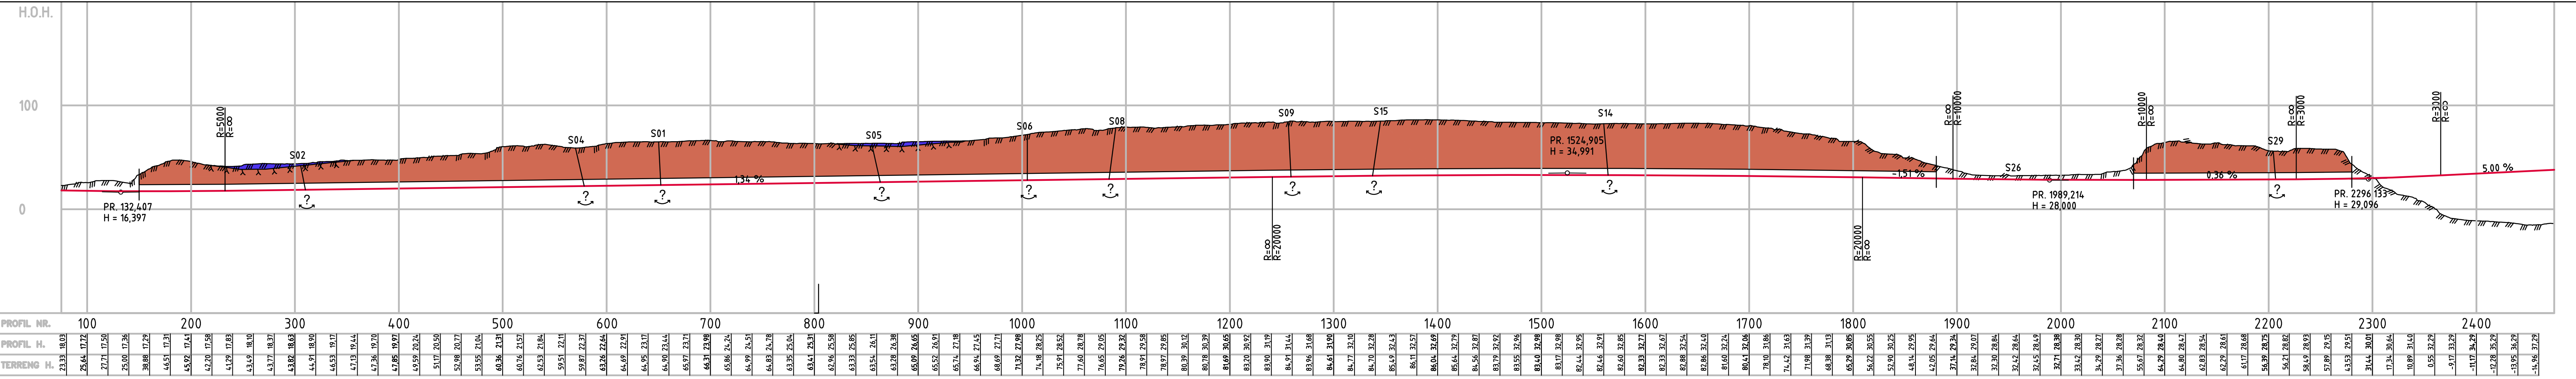

Tegnforklaring

	Pålugg		Heng i tunnelen		Bergartsgrense, antatt forløp		Rombeporfyr
	Lineament		Fjell i dagen		Svakhetszone / sprekkzone, antattfor løp		Monzonitt (Larvikitt)
			Enkel sprekk		Bred svakhetszone / sprekkzone, antattfor løp		



Revisjon	Revisjonen gjelder	Utarb	Konfr	Godkjent	Rev. dato
Vedlegg til ingeniørgeologisk rapport XXX		Arkivref:			
		Tegningsdato			
		Beslitter			
		Produsert for			
		Region Sør			
		Produsert av			
		Geo- og laboratorieseksjonen			
		Prosjektnummer			
		PROF-nummer			
		Arkivreferanse			
		20XXX-GEOL-0			
		Byggeværksnummer			
		Målestokk			
		1:2000 i A1			
Utarbeidet av		Kontrollert av	Godkjent av	Konsulentarkiv	
THORTH/JOSSMI		ANEMAG			

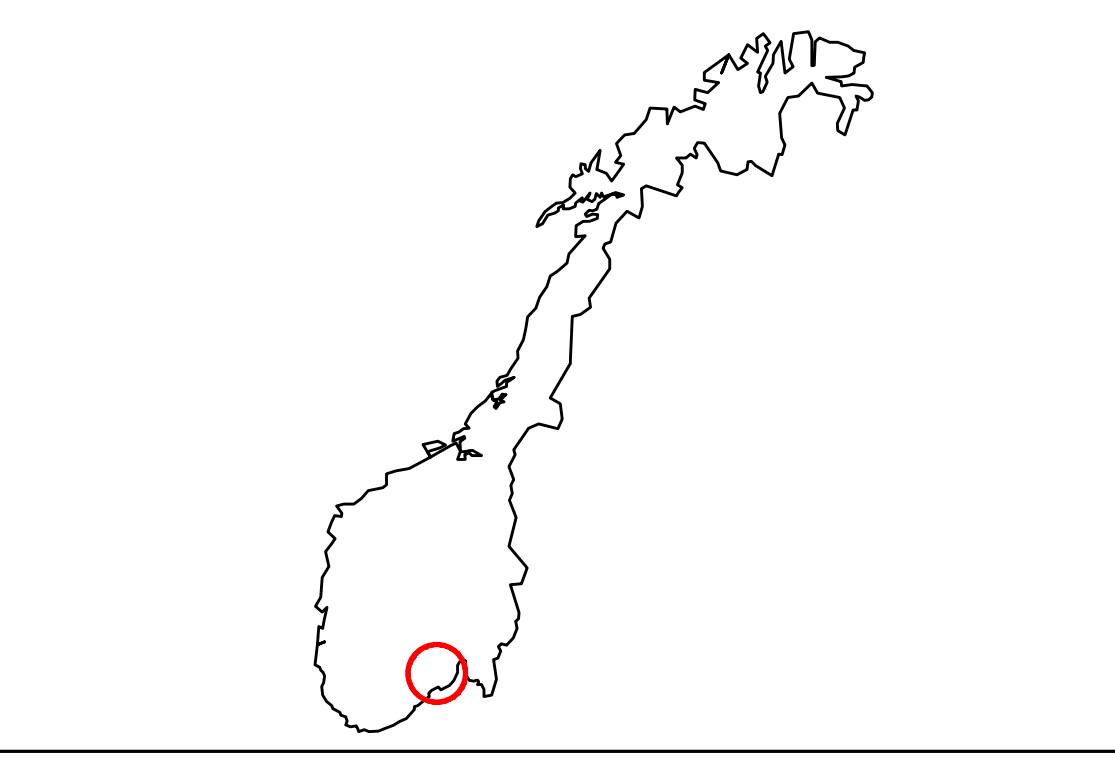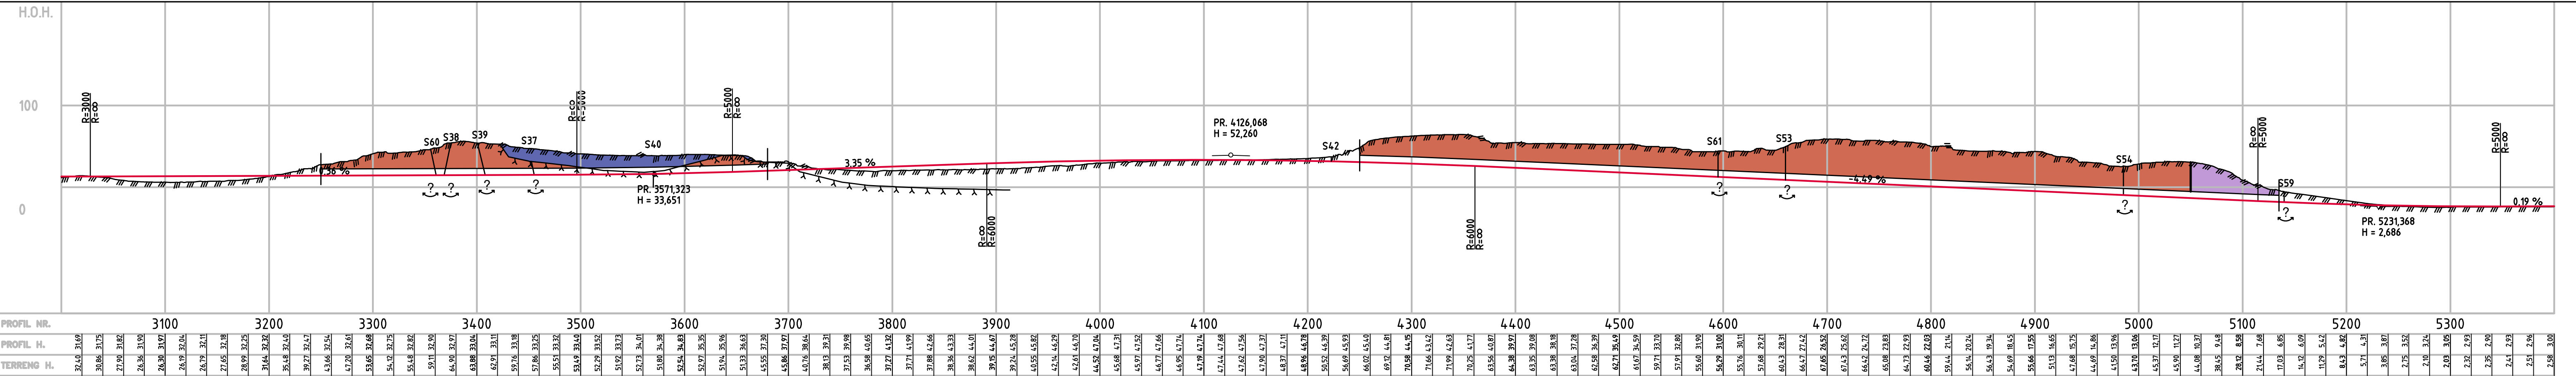

Tegnforklaring

- | | | | | | | |
|--|--------------|--|--|--|---|--|
| | Påhugg | | Heng i tunnelen | | Bergartsgrense, antatt forløp | |
| | Lineament | | Fjell i dagen | | Svakhetssone / sprekkssone, antattfor løp | |
| | Enkel sprekk | | Bred svakhetssone / sprekkssone, antattfor løp | | | |



Revisjon	Revisjonen gjelder	Utarb	Kontr	Godkjent	Rev. dato	
Vedlegg til ingeniørgeologisk rapport XXX		Arkivref.				
 Statens vegvesen		Tegningsdato				
		Bestiller				
		Produsert for	Region Sør			
Geologisk plan og profil Hogsnes tunnelene Alt. 10000 Profil 3000 – 5400 Kommunedelplan		Produsert av Geo- og laboratoriseksjonen				
		Prosjektnummer				
		PROF-nummer				
		Arkivreferanse	20XXX-GEOL-0			
		Byggverksnummer				
		Målestokk	1:2000 i A1			
		Utarbeidet av	Kontrollert av	Godkjent av	Konsulentarkiv	
		THORTH/JOSSMI	ANEMAG			
		Tegningsnummer / revisjonsbokstav				

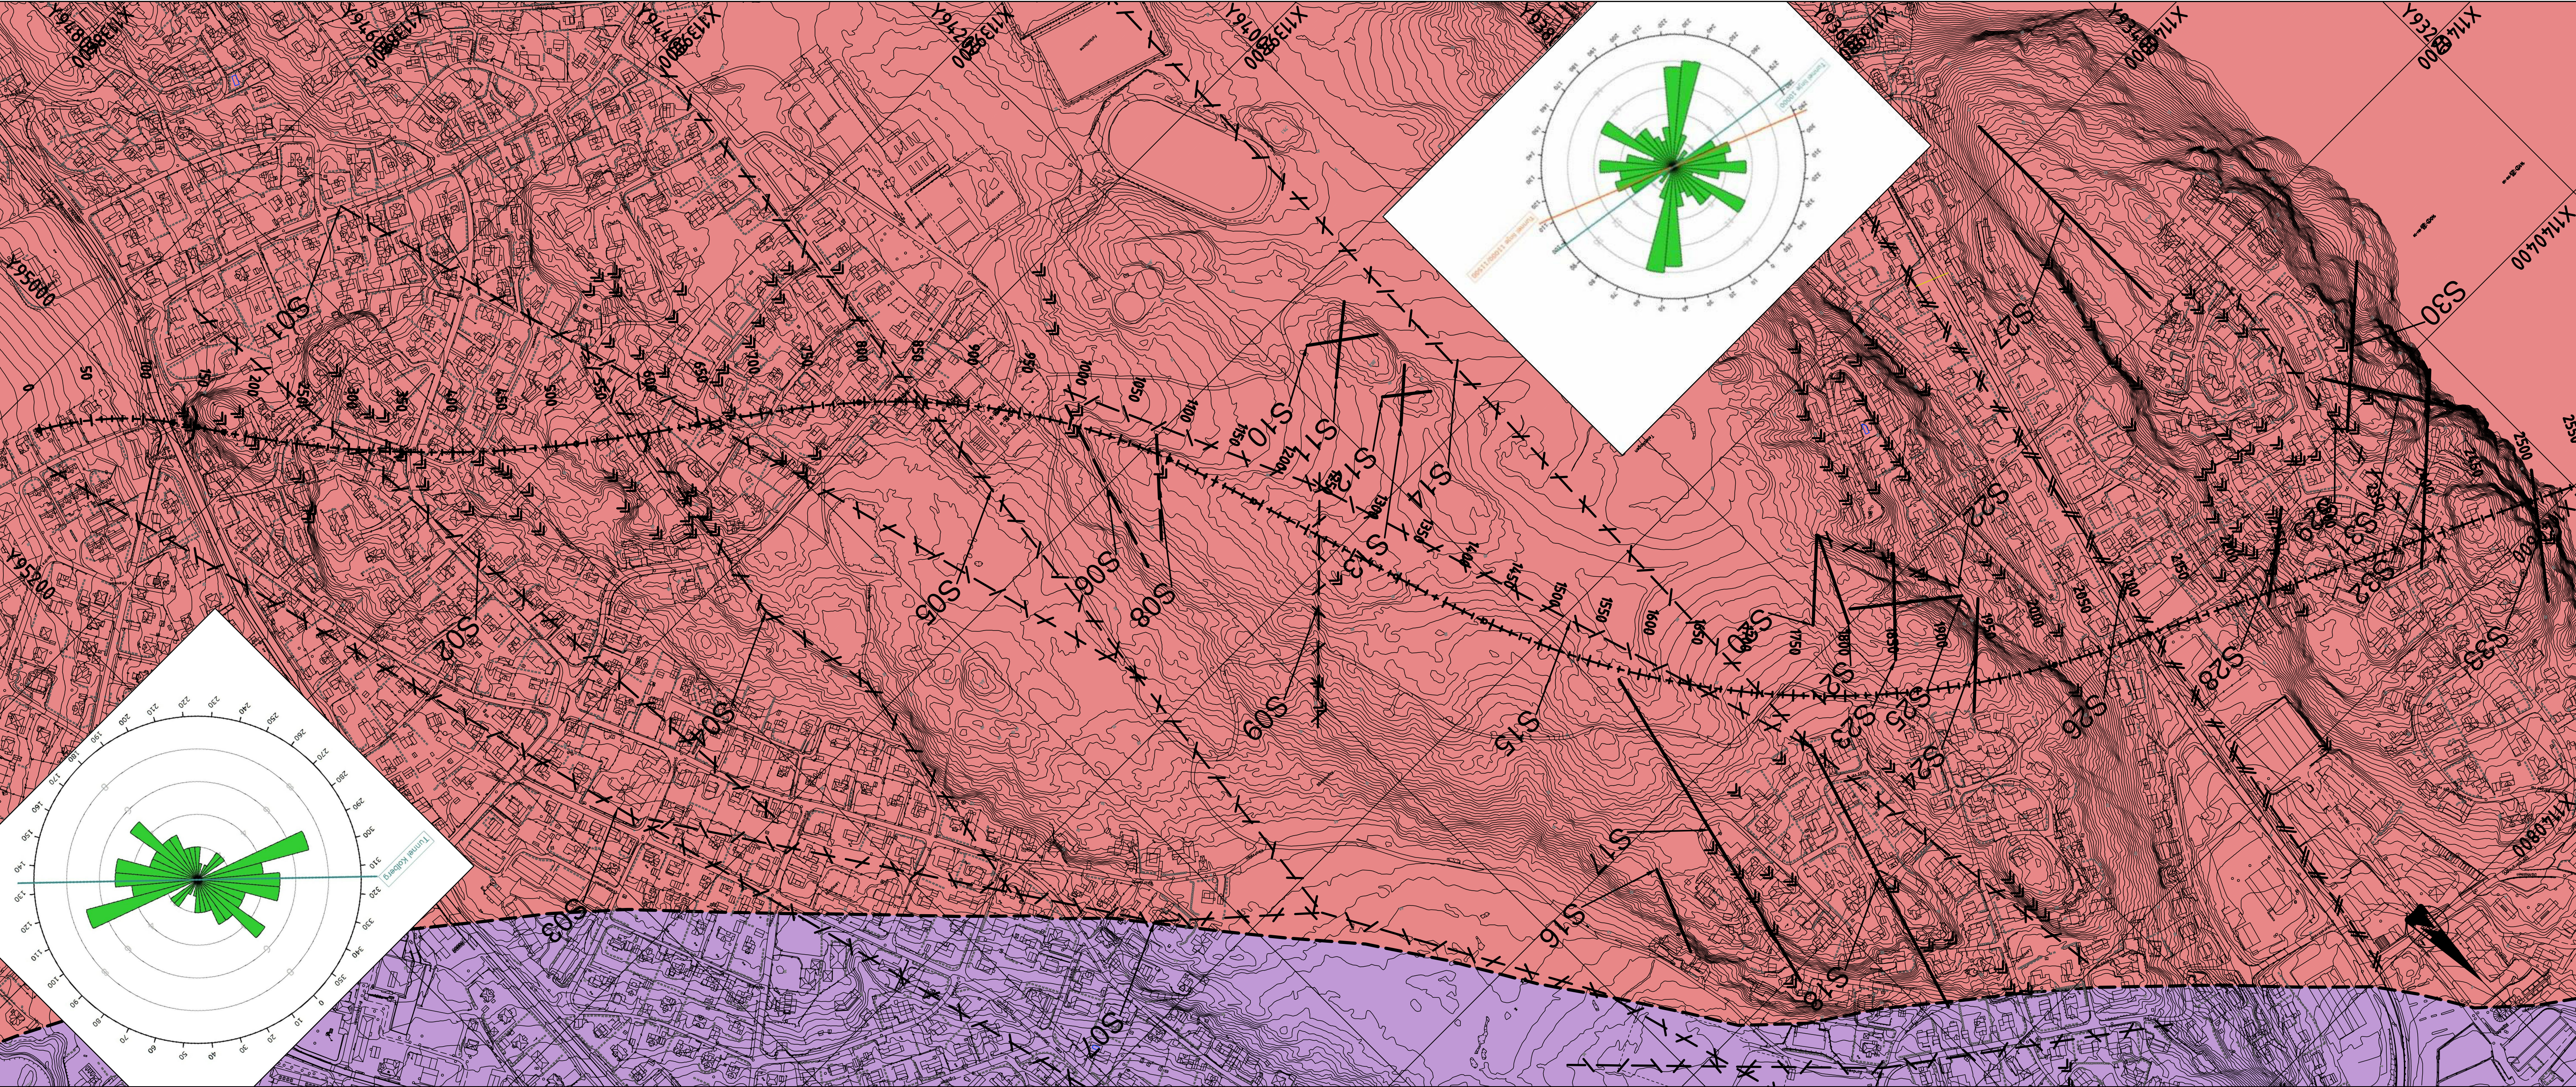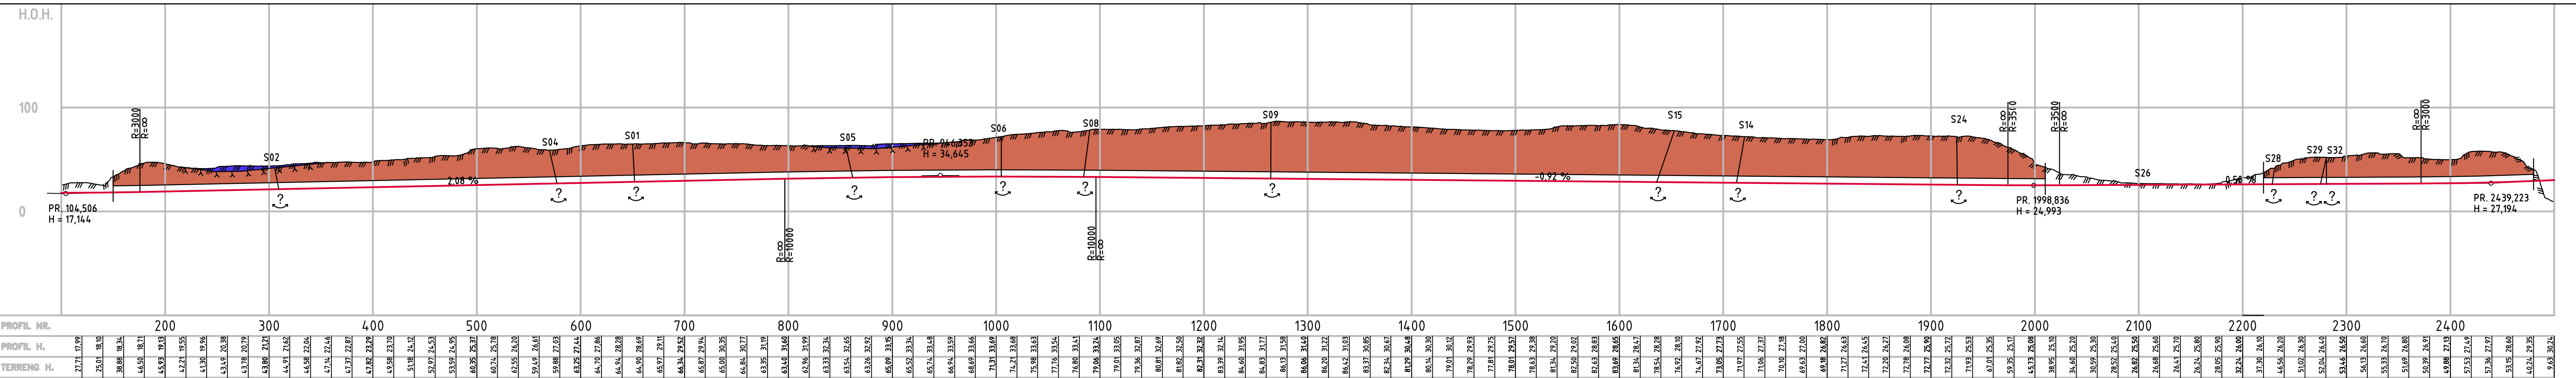

Tegnforklaring

	Pålugg		Heng i tunnelen		Bergartsgrense, antatt forløp		Svakhetszone / sprekkzone, antattfor løp		Bred svakhetszone / sprekkzone, antattfor løp
	Lineament		Fjell i dagen		Enkel sprekk				


Revisjon	Revisjonen gjelder	Utarb	Kontr	Godkjent	Rev. dato
Vedlegg til ingeniørgeologisk rapport XXX		Arkivref:			
		Tegningsdato			
		Bestiller			
		Produsert for			
		Region Sør			
		Produsert av			
		Geo- og laboratoriseksjonen			
		Prosjektnummer			
		PROF-nummer			
		Arkivreferanse			
		20XXX-GEOL-0			
		Byggeværknummer			
		Målestokk			
		1:2000 i A1			
Utarbeidet av		Kontrollert av	Godkjent av	Konsulentarkiv	Tegningsnummer / revisjonsbokstav
THORTH/JOSSMI		ANEMAG			

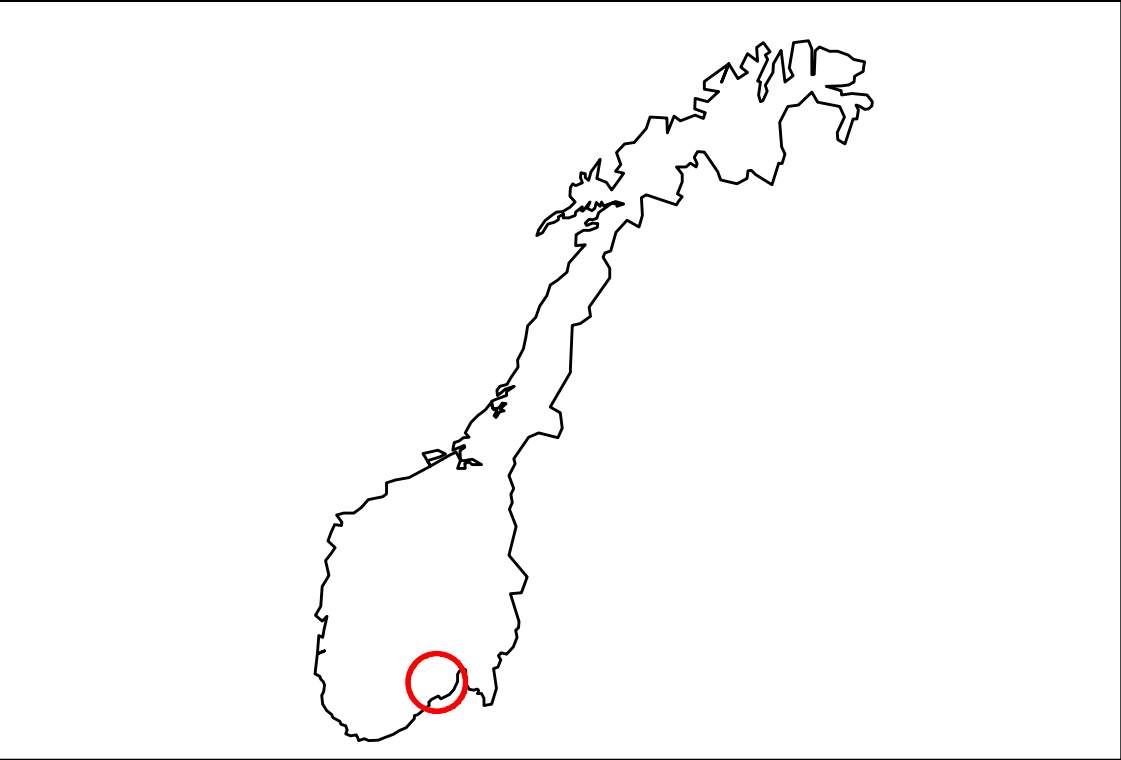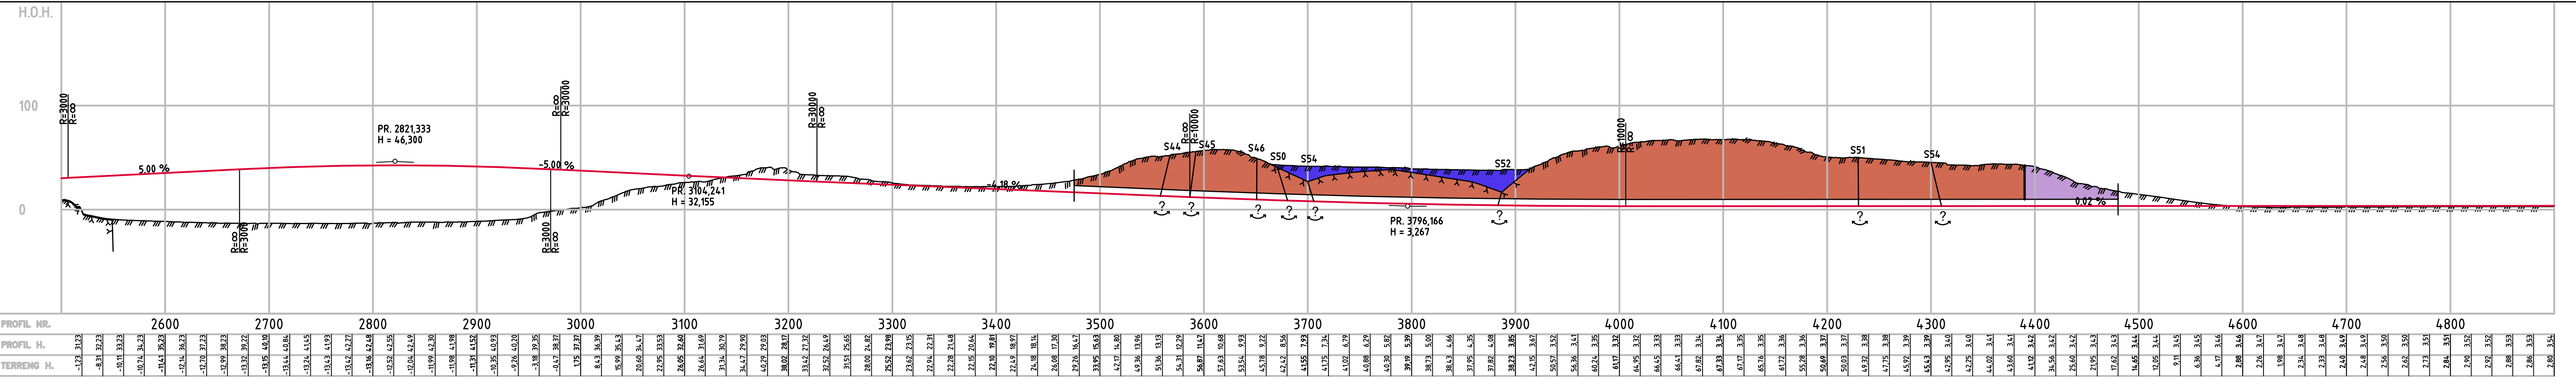

Tegnforklaring

- Påhugg
- Heng i tunnelen
- Bergartsgrense, antatt forløp
- Svakhetssone / sprekkssone, antattfor løp
- Bred svakhetssone / sprekkssone, antattfor løp
- Fjell i dagen
- Enkel sprekk


Revisjon	Revisjonen gjelder	Utarb	Kontr	Godkjent	Rev. dato
Vedlegg til ingeniørgeologisk rapport XXX		Arkivref.			
 Statens vegvesen		Tegningsdato			
		Bestiller			
		Produsert for		Region Sør	
Geologisk plan og profil Hogsnes tunnelen Alt. 11500 Profil 2500 - 4900 Kommunedelplan		Produsert av Geo- og laboratoriseksjonen			
		Prosjektnummer			
		PROF-nummer			
		Arkivreferanse		20XXX-GEOL-0	
		Byggeværksnummer			
Kommunedelplan		Målestokk		1:2000 i A1	
Utarbeidet av	Kontrollert av	Godkjent av	Konsulentarkiv	Tegningsnummer / revisjonsbokstav	
THORTH/JOSSMI	ANEMAG				

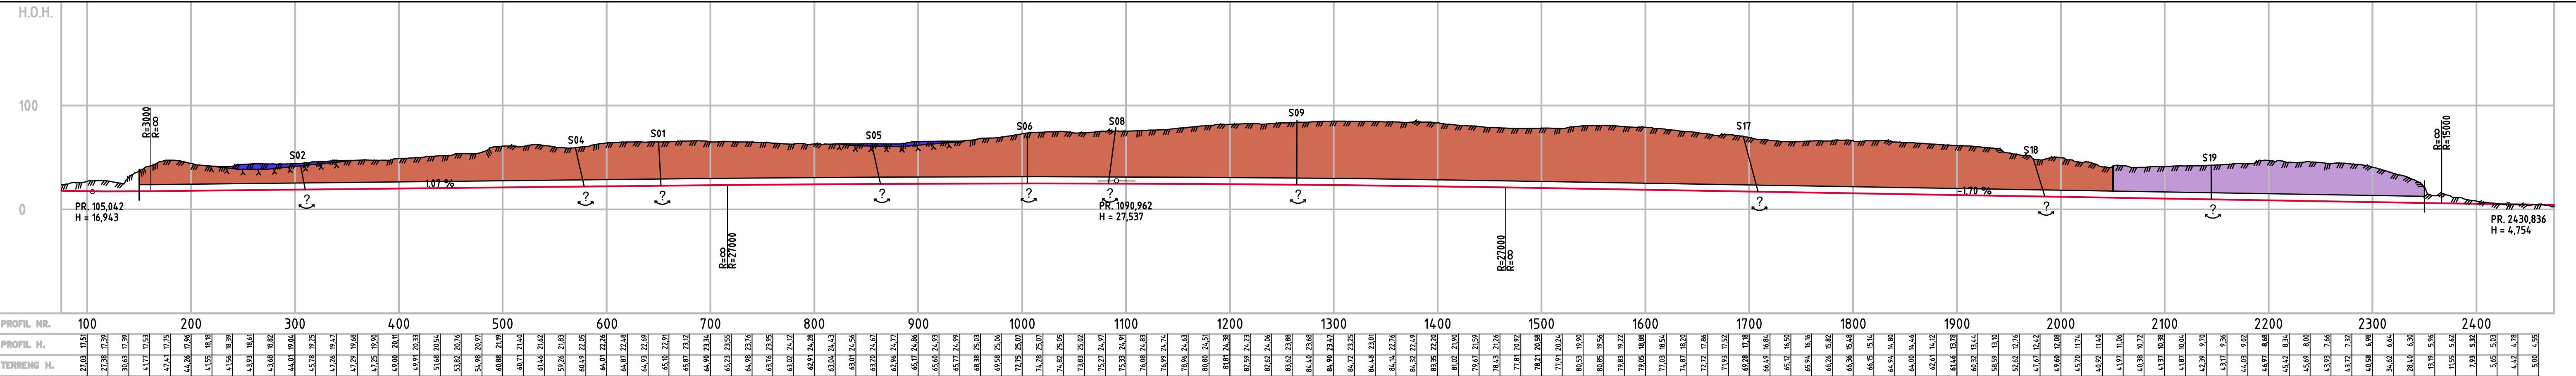

Tegnforklaring

	Påhugg		Heng i tunnelen		Bergartsgrense, antatt forløp		Svakhetsone / sprekkzone, antattfor løp		Bred svakhetsone / sprekkzone, antattfor løp
	Lineament		Fjell i dagen		Enkel sprekk				


Revisjon	Revisjonen gjelder	Utarb	Kontr	Godkjent	Rev. dato
Vedlegg til ingeniørgeologisk rapport XXX		Arkivref:			
		Tegningsdato			
		Beslitter			
		Produsert for			
		Region Sør			
		Produsert av			
		Geo- og laboratoriseksjonen			
		Prosjektnummer			
		PROF-nummer			
		Arkivreferanse			
		20XXX-GEOL-0			
		Byggeværksnummer			
		Målestokk			
		1:2000 i A1			
Utarbeidet av		Kontrollert av	Godkjent av	Konsulentarkiv	Tegningsnummer / revisjonsbokstav
THORTH/JOSSMI		ANEMAG			

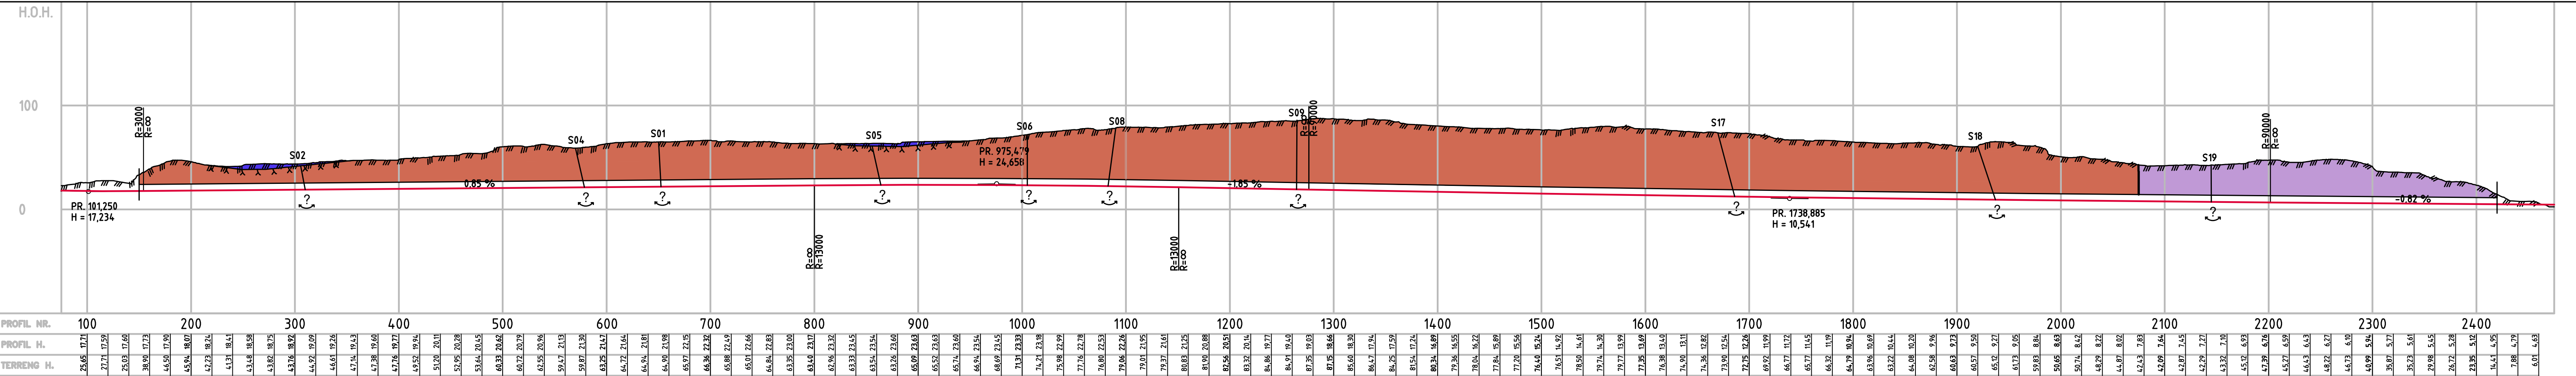

Tegnforklaring


	Påhugg		Heng i tunnelen		Bergartsgrense, antatt forløp		Svakhetsone / sprekkzone, antattfor løp		Bred svakhetsone / sprekkzone, antattfor løp
	Lineament		Fjell i dagen		Svakhetsone / sprekkzone, antattfor løp		Bred svakhetsone / sprekkzone, antattfor løp		Svakhetsone / sprekkzone, antattfor løp
	Enkel sprekk		Svakhetsone / sprekkzone, antattfor løp		Bred svakhetsone / sprekkzone, antattfor løp		Svakhetsone / sprekkzone, antattfor løp		Bred svakhetsone / sprekkzone, antattfor løp

Revisjon	Revisjonen gjelder	Utarb	Kontr	Godkjent	Rev. dato
Vedlegg til ingeniørgeologisk rapport XXX					
Tegningsdato		Arkivref:			
Beslitter		Region Sør			
Produsert av		Geo- og laboratoriseksjonen			
Prosjektnummer		PROF-nummer			
Arkivreferanse		20XXX-GEOL-0			
Byggeværknummer		Målestokk			
1:2000 i A1		Tegningsnummer / revisjonsbokstav			
Utarbeidet av		Kontrollert av		Godkjent av	Konsulentarkiv
THORTH/JOSSMI		ANEMAG			

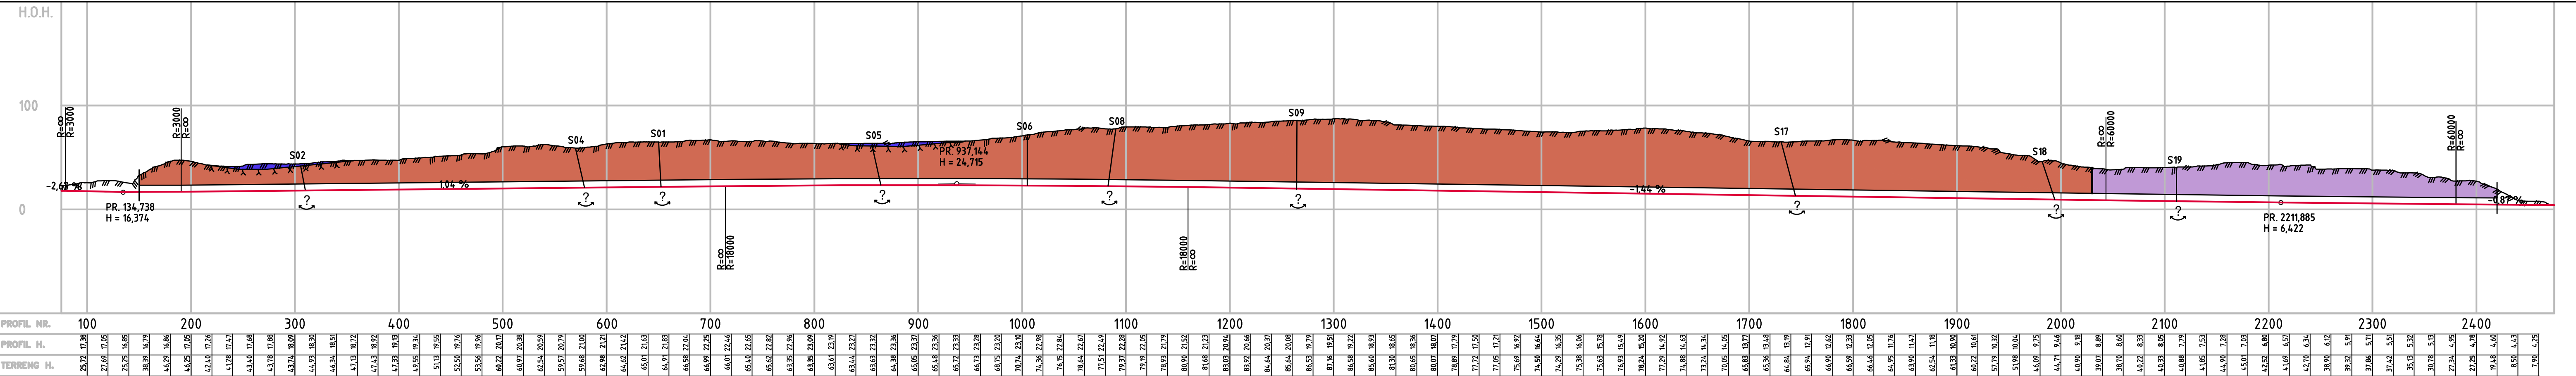

Tegnforklaring

Revisjon	Revisjonen gjelder	Utarb	Konfr	Godkjent	Rev. dato
Vedlegg til ingeniørgeologisk rapport XXX		Arkivref:			
		Tegningsdato			
Geologisk plan og profil Kolberg og Ramberg tunnelen Alt. 16200 Profil 75 - 2475 Kommunedelplan		Beslitter		Region Sør	
		Produsert av			
		Geo- og laboratoriseksjonen			
Utarbeidet av		Kontrollert av	Godkjent av	Konsulentarkiv	Tegningsnummer / revisjonsbokstav
THORTH/JOSSMI		ANEMAG			

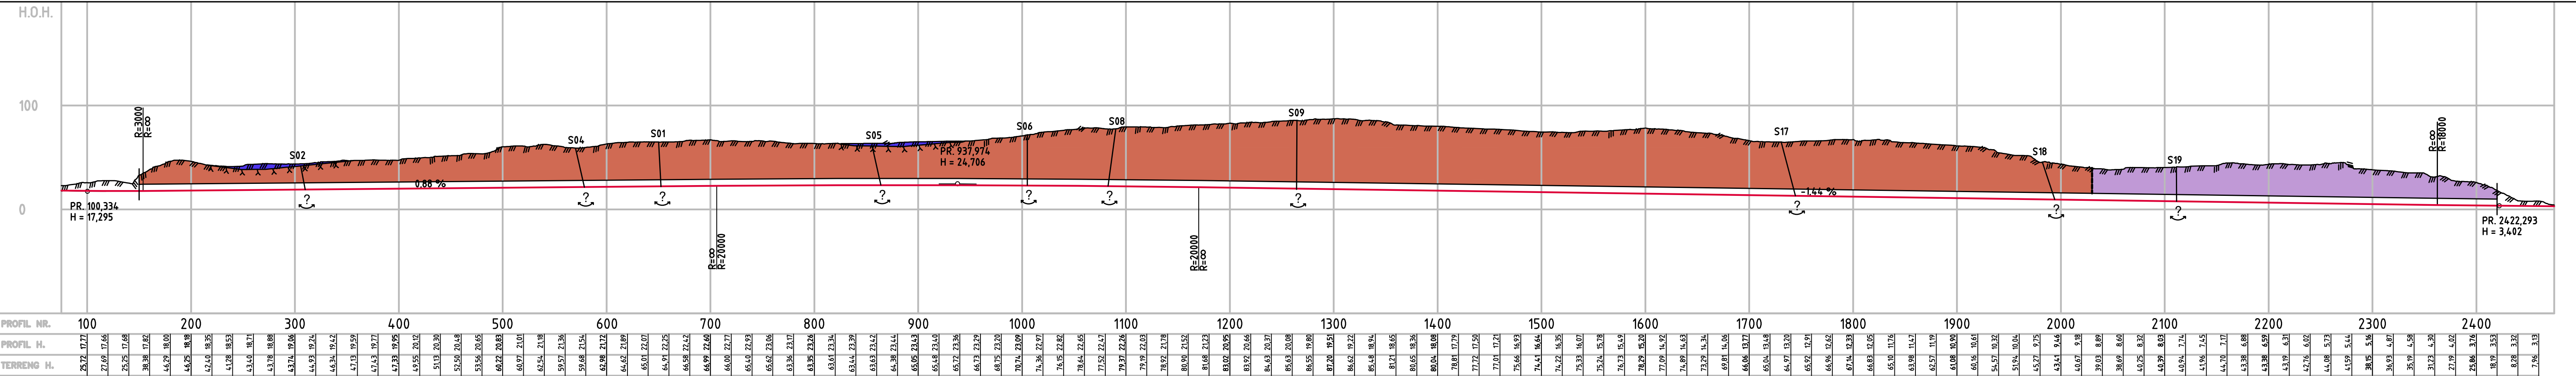

Tegnforklaring

Påhugg

Lineament

Heng i tunnelen

Fjell i dagen

Enkel sprekk


Bergartsgrense, antatt forløp

Svakhetsone / sprekkzone, antattfor løp

Bred svakhetsone / sprekkzone, antattfor løp


Revisjon	Revisjonen gjelder	Utarb	Kontr	Godkjent	Rev. dato
Vedlegg til ingeniørgeologisk rapport XXX				Arkivref:	
				Tegningsdato	
				Beslitter	
				Produsert for	Region Sør
				Produsert av	Geo- og laboratoriseksjonen
				Prosjektnummer	
				PROF-nummer	
				Arkivreferanse	20XXX-GEOL-0
				Byggeværknummer	
				Målestokk	1:2000 i A1
Utarbeidet av	Kontrollert av	Godkjent av	Konsulentarkiv	Tegningsnummer / revisjonsbokstav	
THORTH/JOSSMI	ANEMAG				

VEDLEGG 2: Grunnboringer oversiktskart.

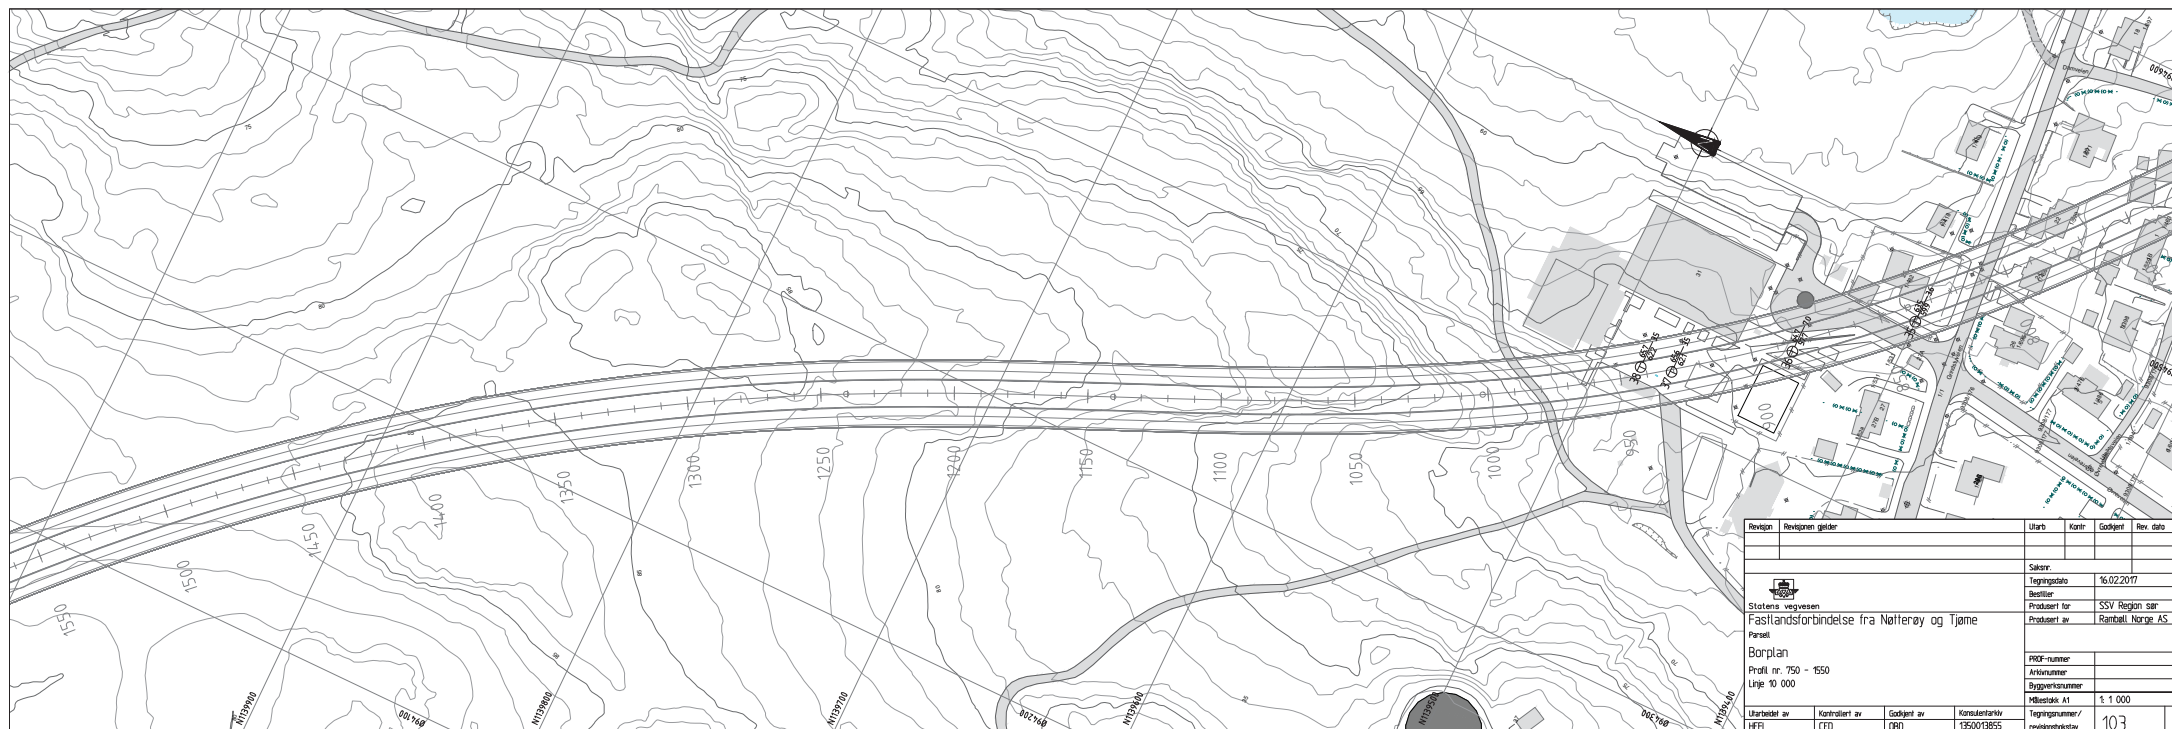




Revisjon	Revisjonen gjelder	Utdr.	Kont.	Godkjent	Rev. dato
 Sletten vassvesen Fastlandsforbindelse fra Nøtterøy og Tjøme Parcell Borplan Proffil nr. 1850-2600 Linje 70 000		Saksnr. Tegningsdato 16.02.2017 Bestiller Prosjekt for SSV Region sør Prosjekt av Rantall Norge AS Prosjekt nummer Arkivnummer Byggesaksnummer Målestokk A1 1:1 000 Tegningsnummer / revisjonsnotat 104			
Utdr. av	Kontrollert av	Godkjent av	Konsulentarkiv		
HEFI	CEO	ØBD	1350013855		

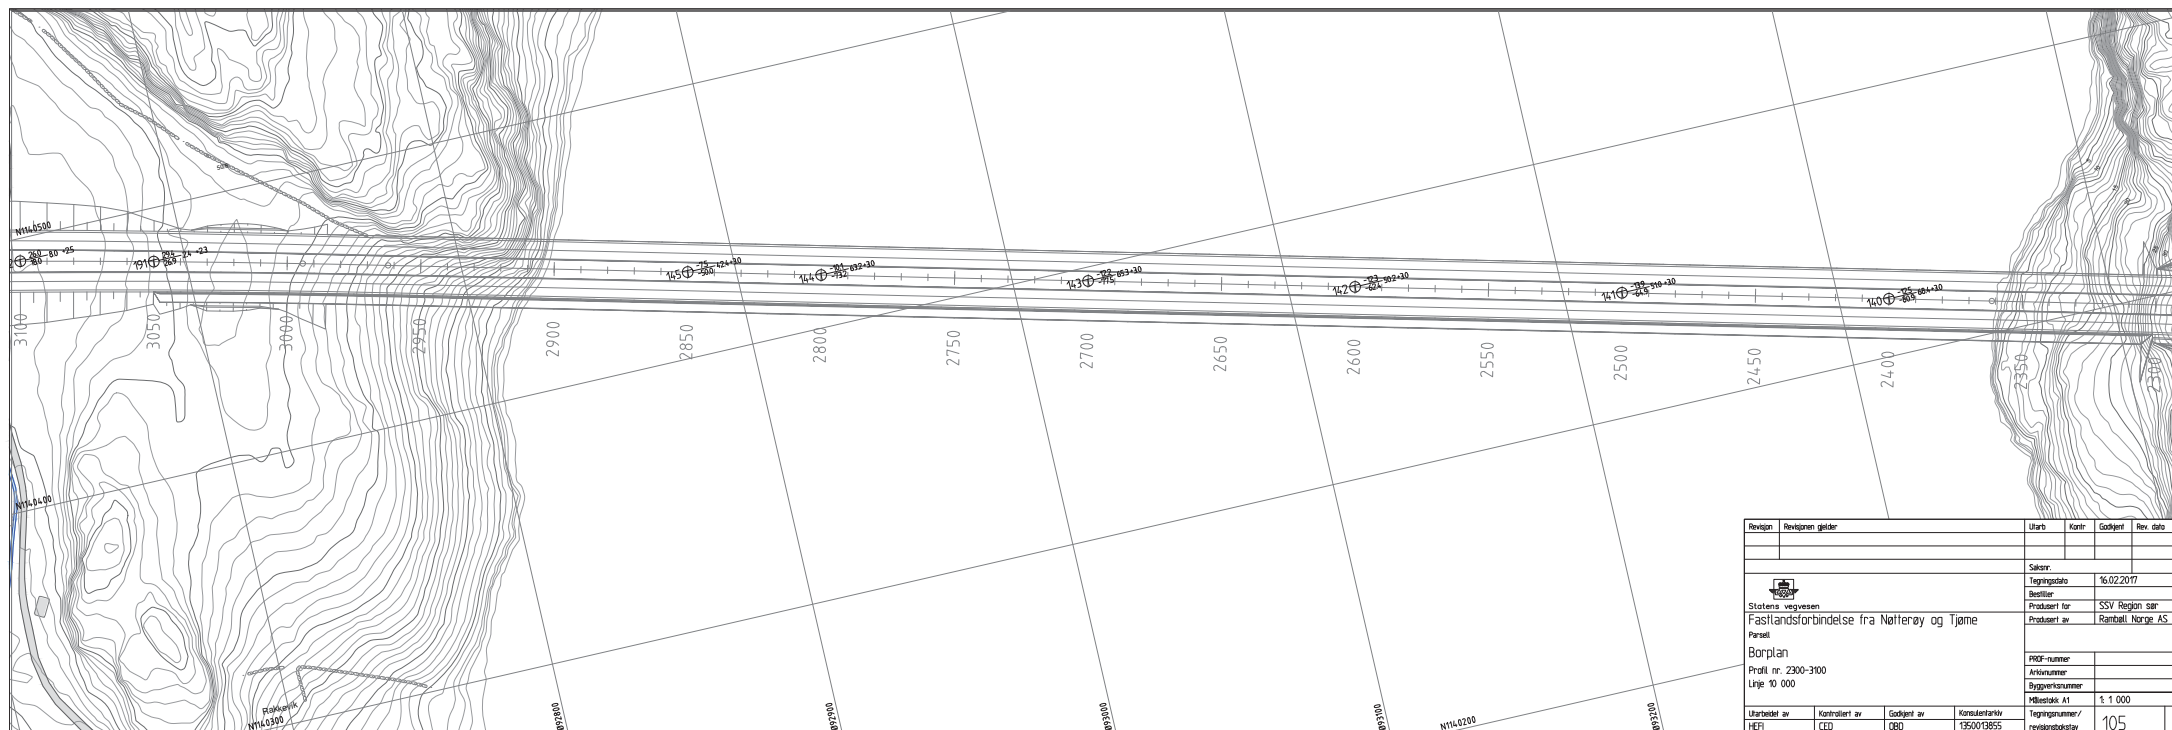
[illegible]




Revisjon	Revisjonen gjelder	Utdato	Kontroll	Godkjent	Rev. dato
 Statens vegvesen Fastlandsforbindelse fra Nøtterøy og Tjøme Parcell Borplan Profil nr. 3050-3900 Løse 70 000		Saksnr. Tegningsdato 16.02.2017 Bestiller Prosjekt for SSV Region sør Prosjekt av Rambøll Norge AS PRG-nummer Arkivnummer Byggesaksnummer Målestokk A1 Tegningsnummer / revisjonskrets			
Utdratt av HEFI	Kontrollert av CEO	Godkjent av OBD	Konsulentarkiv 1350013855	1:1 000 106	

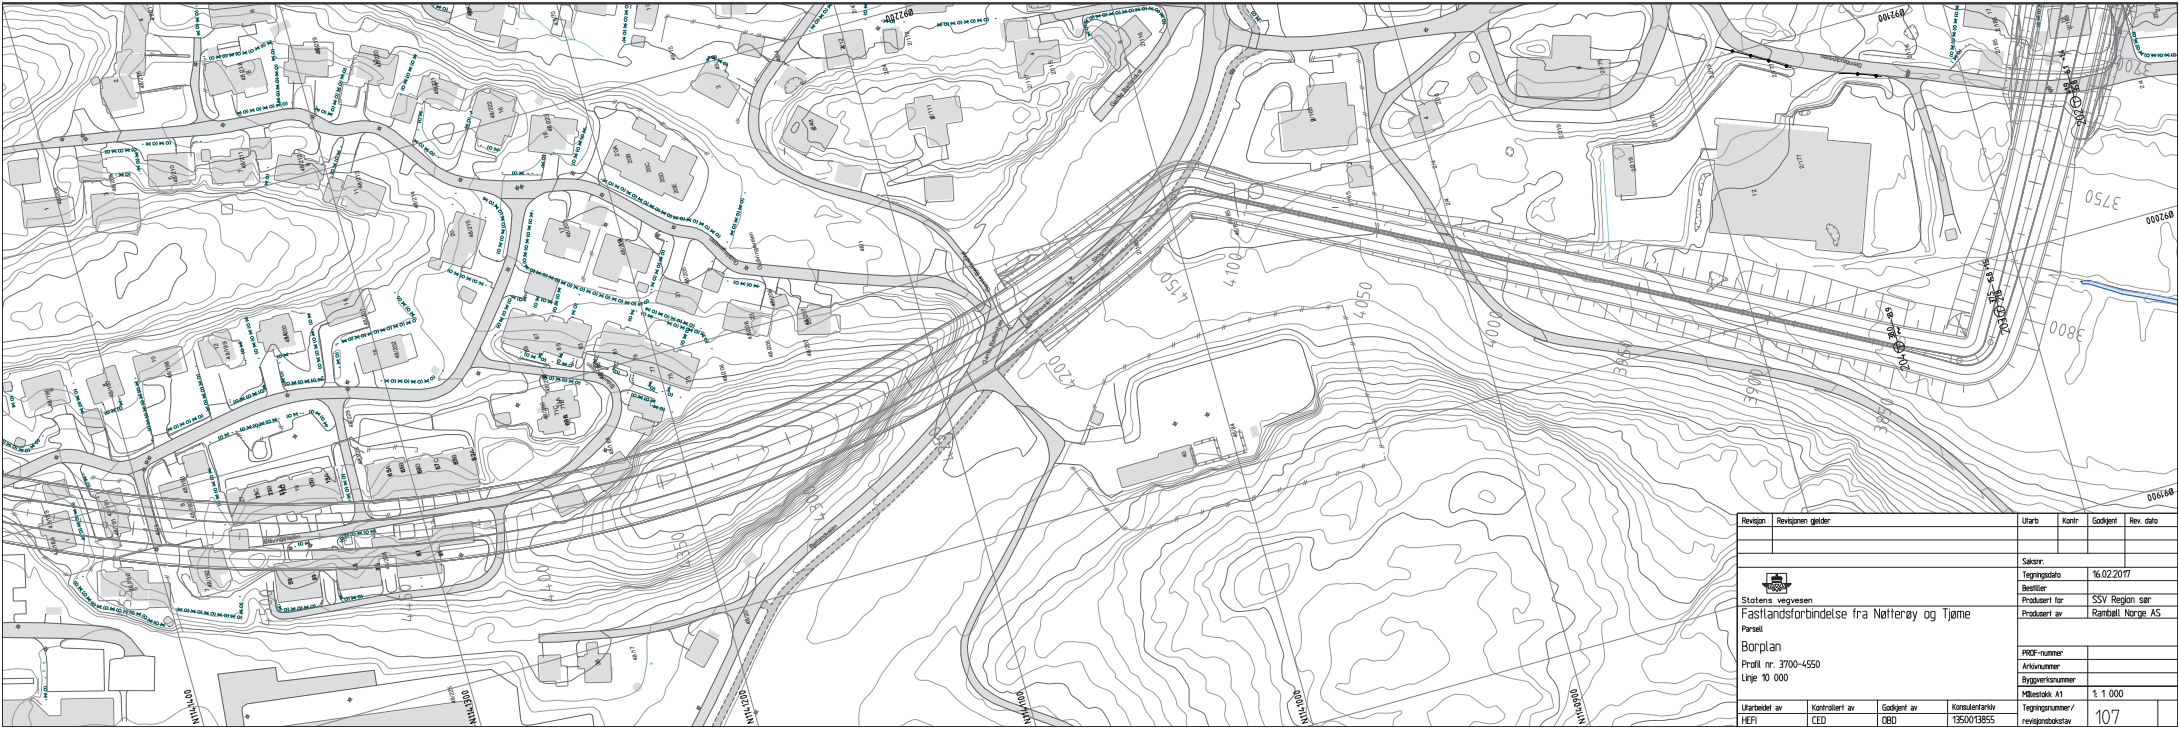


Revisjon	Revisjonen gjelder	Utdato	Kontroll	Godkjent	Rev. dato
 Statens vegvesen Fastlandsforbindelse fra Nøtterøy og Tjøme Parsell Borplan Profil nr. 3700-4550 Linje 70 000		Saksnr.			
		Tegningsdato			16.02.2017
		Bestilt for			SSV Region sør
		Prosjekt av			Rambøll Norge AS
		PKP-nummer			
		Arkivnummer			
		Byggesaksnummer			
		Målestokk A1			1:1 000
Utdragsdel av	Kontrollert av	Godkjent av	Konsulentarkiv	Tegningsnummer /	
HEFI	CEO	ØBD	1350013855	revisjonsarkiv	107

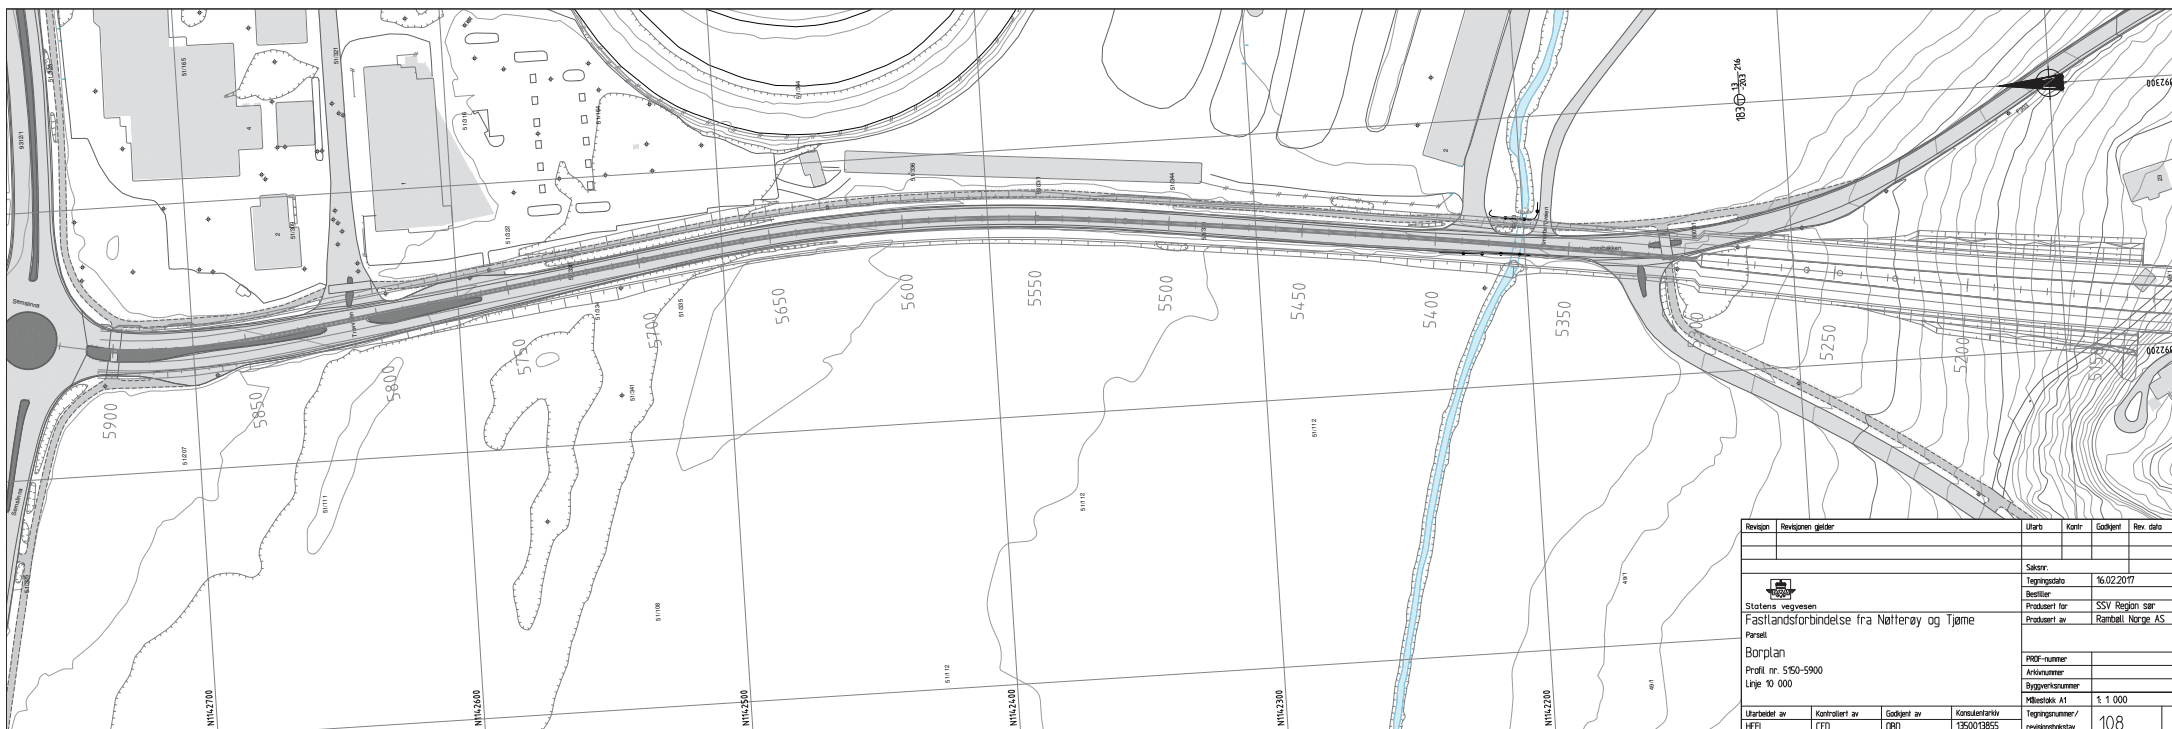[illegible]

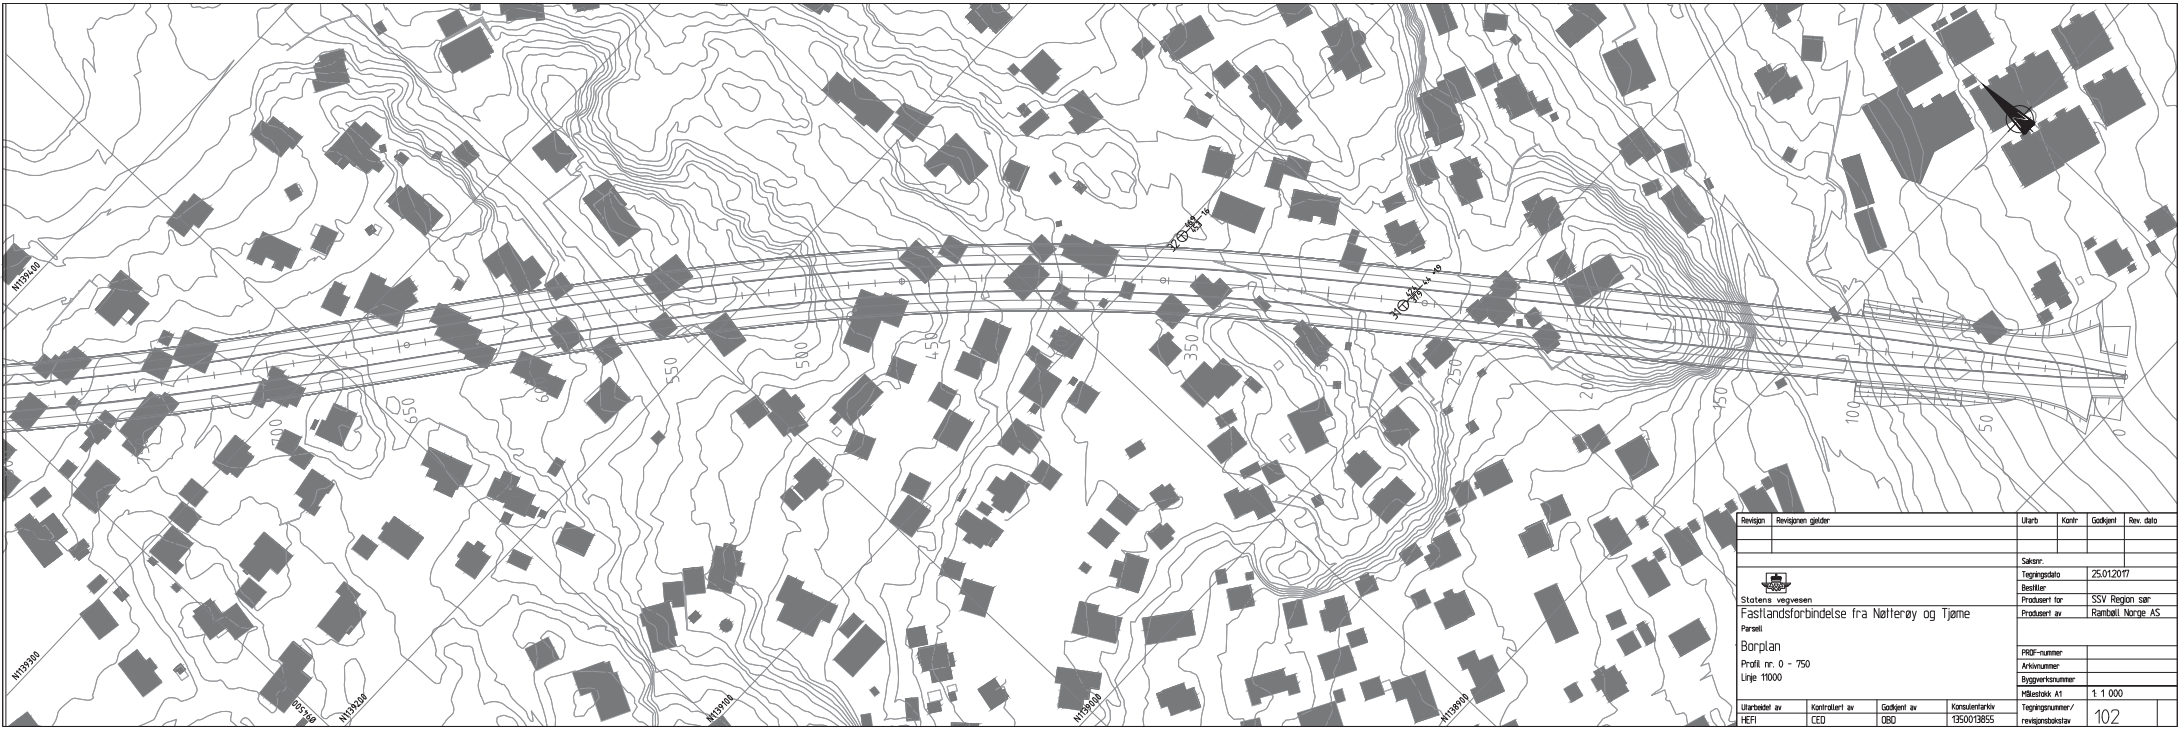

Revisjon		Revisjon gjelder		Utdr.	Kont.	Godkjent	Rev. dato
 Statens vegvesen Fastlandsforbindelse fra Nøtterøy og Tjøme Profil Borplan Profil nr. 0 - 750 Linje 1000				Saksnr.			
				Tegningsdato			
				Beskrivelse			
				Prosjekt for			
				Prosjekt av			
				Rambøll Norge AS			
				R021			
				SSV Region sør			
				Rambøll Norge AS			
				R022			
				SSV Region sør			
				Rambøll Norge AS			
				R19			

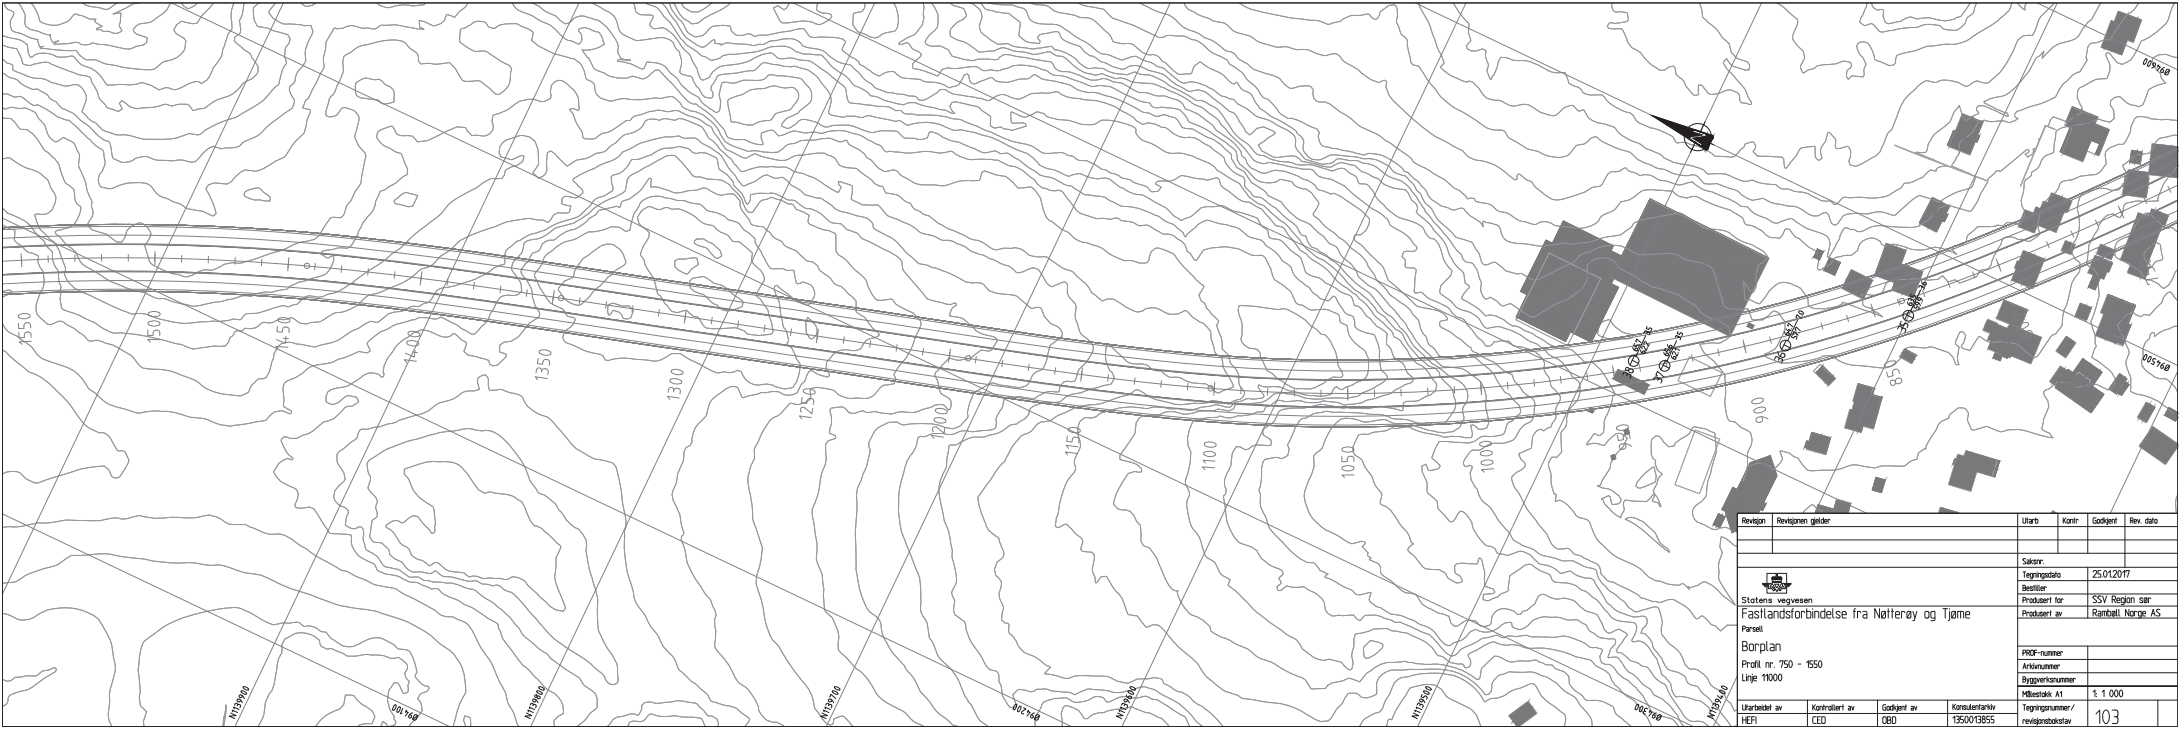

Revisjon	Revisjonen gjelder	Utdr.	Kontroll	Godkjent	Rev. dato
 Statens vegvesen Fastlandsforbindelse fra Nøtterøy og Tjøme Parsell Borplan Profil nr. 750 - 1550 Linje 1000		Saksnr.			
		Tegningsdato			
		Bestilt for			
		Prosjekt av			
		PDP-nummer			
		Arkivnummer			
		Byggesaksnummer			
		Målestokk A1			
Utarbeidet av		Kontrollert av	Godkjent av	Konsulentarkiv	Tegningsnummer /
HEFI	CEO	ØBD	1350013855	revisjonsarkiv	103