



Vestfold
FYLKESKOMMUNE

Reguleringsplan

Tekniske tegninger

Gang- og sykkelveg fv. 311 Feskjær, Saltkoppgata - Stangsåsveien

Tønsberg kommune

TEKNISKE DATA - FV311

Dimensjoneringsklasse: (Hø2)
Fartsgrense : 60 og 40 km/t
Trafikkgrunnlag (ÅDT): 3500 (År 2023)





Tegningsliste

Prosjekt: Gang- og sykkelveg fv. 311 Feskjær, Saltkoppgata - Stangsåsveien

Vegref. : FV311 S4D1 ca. m 4370 - 4973

Sist oppdatert

18.02.2025

Tegn.nr.	Tegningstittel	Tegnings- dato	Revisjon		Merknader
			Bokstav	Dato	
A001	Forside	12.09.2022	A	18.02.2025	Revisjon etter 1. gangsbehandling
A002	Tegningsliste	19.12.2022	A	18.02.2025	Revisjon etter 1. gangsbehandling
B001	Oversiktstegning	19.12.2022	A	18.02.2025	Revisjon etter 1. gangsbehandling
C001	Plan og profil, profil 70 - 670; Veg 15000	19.12.2022	A	18.02.2025	Revisjon etter 1. gangsbehandling
D001	Plan og profil; Linje 21000/Saltkoppgata, Linje 60500, Linje 61000 og Linje 22000/Feskjærveien	19.12.2022	A	18.02.2025	Revisjon etter 1. gangsbehandling
D002	Plan og profil; Linje 61500, Linje 61600, Linje 62000 og Linje 63000/Avkjørsel til Feskjær friområde	19.12.2022	A	18.02.2025	Revisjon etter 1. gangsbehandling
D003	Plan og profil; Linje 64000, Linje 65000 og Linje 23000/Stangsåsveien	19.12.2022	A	18.02.2025	Revisjon etter 1. gangsbehandling
F001	Normalprofil	12.09.2022	A	18.02.2025	Revisjon etter 1. gangsbehandling
F002	Normalprofil og overbygning	12.09.2022	A	18.02.2025	Revisjon etter 1. gangsbehandling
G001	Prinsipp for overvannshåndtering; Plan og snitt	12.09.2022	A	18.02.2025	Revisjon etter 1. gangsbehandling
H001 / I001	Oversikt over eksisterende VA-ledninger, kabler og linjer	12.09.2022	A	18.02.2025	Revisjon etter 1. gangsbehandling
J001	Prinsipputforming av kantstopp og gangfelt; Plan og snitt	12.09.2022	A	18.02.2025	Revisjon etter 1. gangsbehandling
J002	Prinsipputforming leskur og fartshump	12.09.2022	A	18.02.2025	Revisjon etter 1. gangsbehandling
L001	Forenklet skilt- og oppmerkingsplan	12.09.2022	A	18.02.2025	Revisjon etter 1. gangsbehandling
U001-U008	Tverrprofiler	12.09.2022	A	18.02.2025	Revisjon etter 1. gangsbehandling
W001	Grunnerverv, profil 70 - 380	19.12.2022	A	18.02.2025	Revisjon etter 1. gangsbehandling
W002	Grunnerverv, profil 380 - 670	19.12.2022	A	18.02.2025	Revisjon etter 1. gangsbehandling



Tegnforklaring

Veg

GS-veg / fortau / repo

Skråningsutslag og grøft

Avkjørsel ny

Midlertidig anleggsgrense

0

50


100

150

Horizontal skala

1 : 1250 (A1) / 1:2500 (A3)

A	Revisjon etter 1.gangsbehandling	nohahr	nonerb	nonerb	18.02.2025
Revisjon	Revisjonen gjelder	Utarb	Kontr	Godkjent	Rev. dato
		Tegningsdato		19.12.2022	
Fv. 311 Åsgårdstrandsveien FV311 54D1 ca. m 4370 - 4973		Bestiller		Veitbygging	
GS-vei fv. 311 Feskjær, Saltkoppgata - Stangsåsveien		Produsert for		Vestfold FK	
Oversiktstegning		Prosjektnummer		i7041982	
		Prosjektfasenummer		i7041982r	
		Arkivreferanse VFK		24/05945	
		KonsulentArkiv nr.		10244040	
		Målestokk A3-format		1:2500	
Reguleringsplan		Koordinatsystem		NTM10/NN2000	
Utarbeidet av	Kontrollert av	Godkjent av	Historisk arkiv ref.	Tegningsnummer /	
marchr	silis	olbrun		revisjonsbokstav	
				B001	A

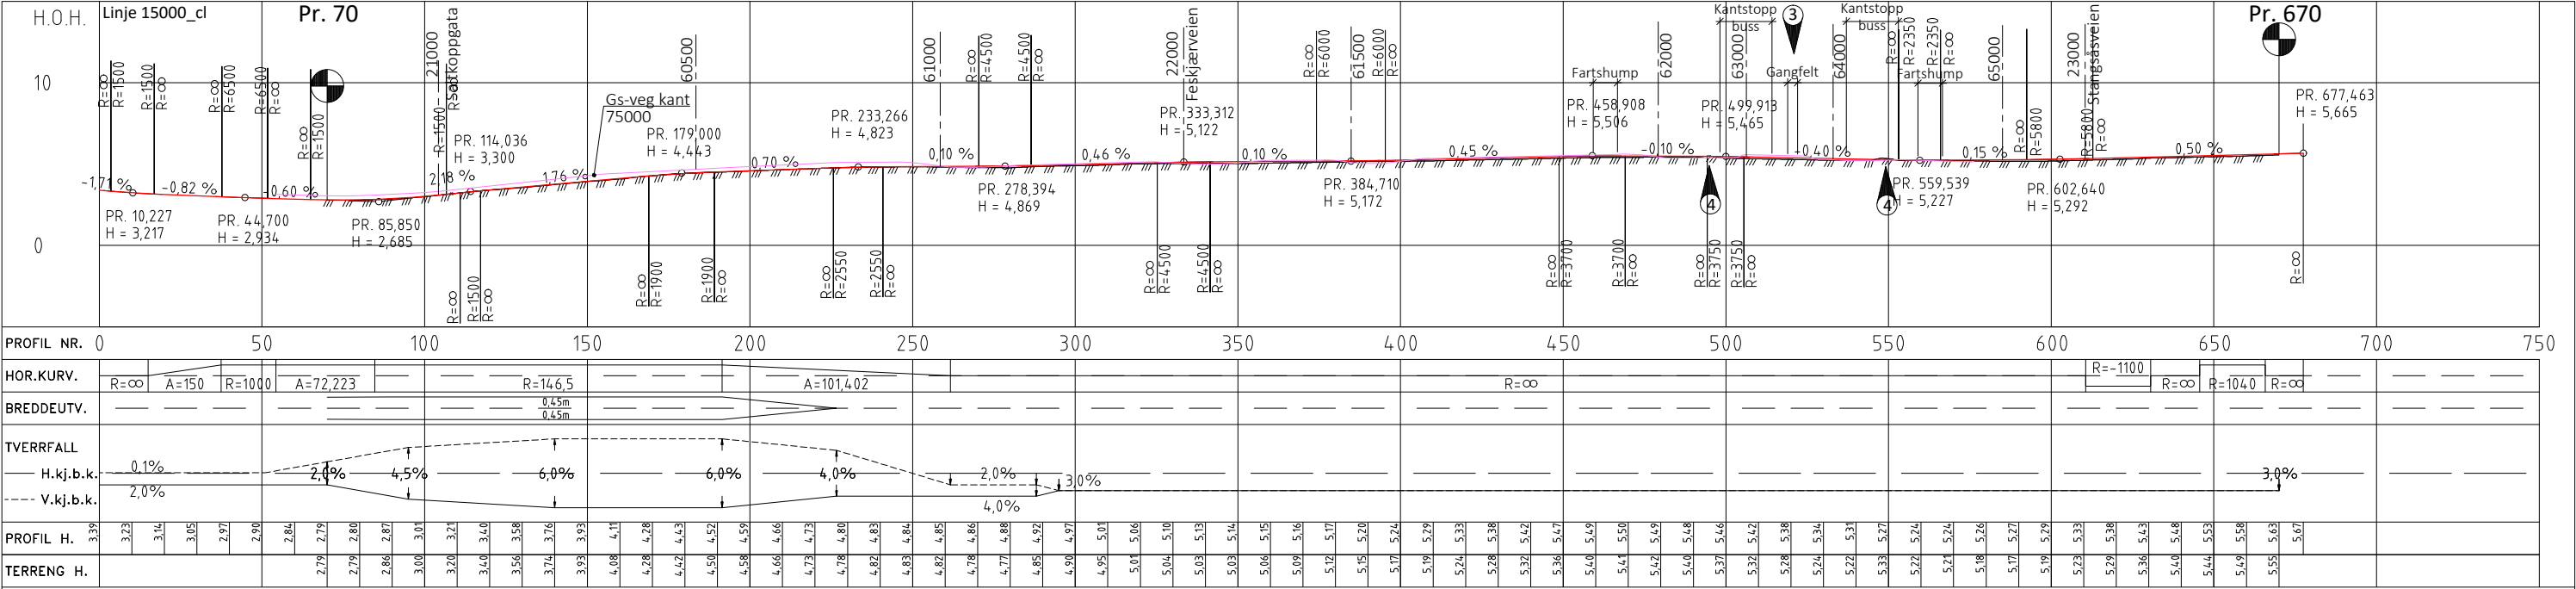






Tegnforklaring

			Veg- / Linjenummer

Merknader

- 1 Overgang ca. pr. 70 - 220 hvor kjørefeltene til fv. 311 sideforskyves mot øst (vannet) slik at deler av eksist. brede skulder omdisponeres til kjøreveg, se F-tegning.
- 2 Saltkoppgata; Kryss snevres inn.
- 3 Nytt gangfelt (ikke opphøyd) etableres ca. samme plassering som dagens gangfelt. Se J-tegning.
- 4 Eksist. fartshumper fjernes, og nye fartshumper etableres før og etter nytt gangfelt. Ny plassering er vist.
- 5 Avkjørsel til Feskjær friområde flyttes ca. 30 m lenger syd. Nøyaktig plassering avklares i byggeplanfasen.
- 6 Stangsåsveien sideforskyves mot nordvest på en strekning ned mot fv. 311 for å tilfredsstille krav til sikt for gs-vegen.
- 7 Overgang ca. pr. 610 - 665 til eksist. vegprofil.
- 8 Gangadkomst opprettholdes

A	Revisjon etter 1.gangsbehandling	nohahr	nonerb	nonerb	18.02.2025
Revisjon	Revisjonen gjelder	Utarb	Kontr	Godkjent	Rev. dato
Fv. 311 Åsgårdstrandsveien FV311 S4D1 ca. m 4370 - 4973					
GS-vei fv. 311 Feskjær, Saltkoppgata - Stangsåsveien					
Plan og profil					
Veglinje 15000, pr. 70 - 670					
Veglinje 75000, pr. 0 - 521					
Reguleringsplan					
Utarbeidet av	Kontrollert av	Godkjent av	Historisk arkiv ref.	Tegningsnummer /	
marchr	silis	olbrun	-	revisjonsbokstav	
					C001
					A

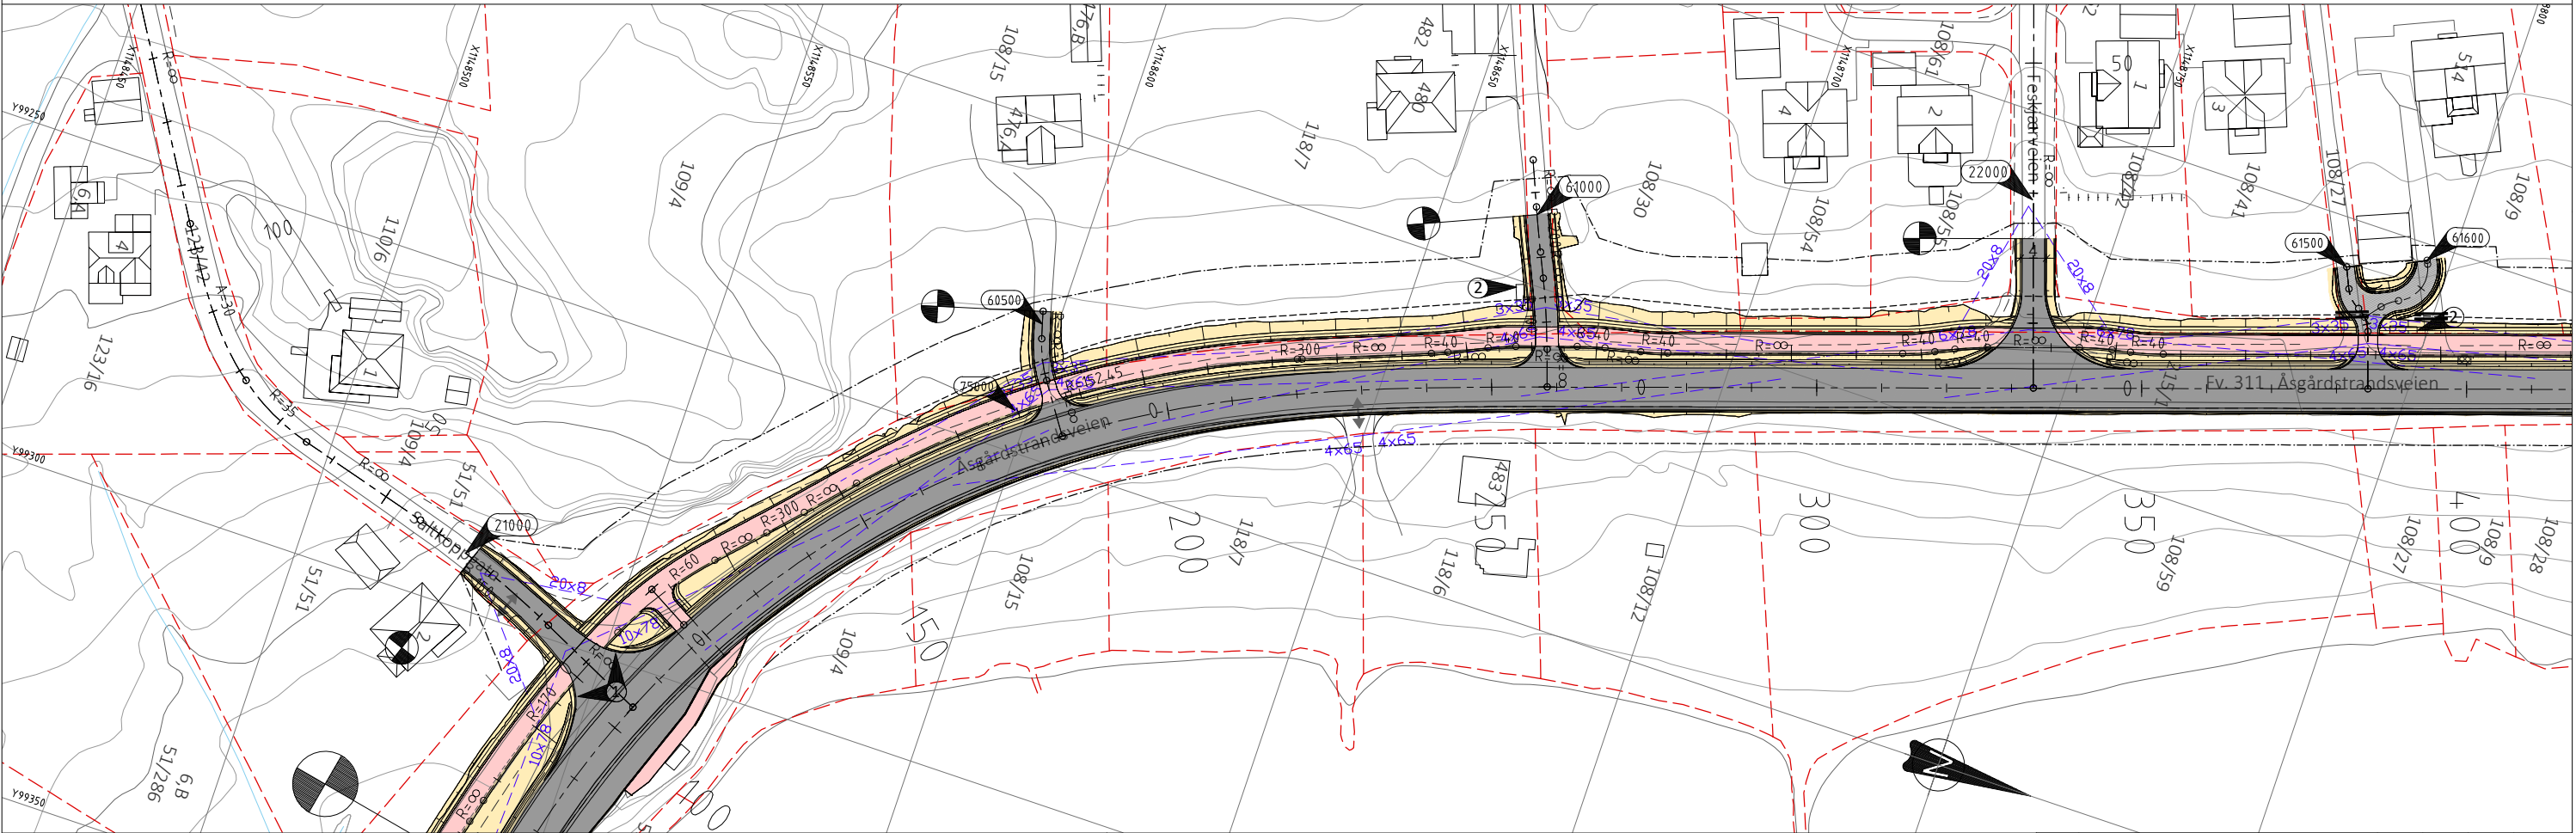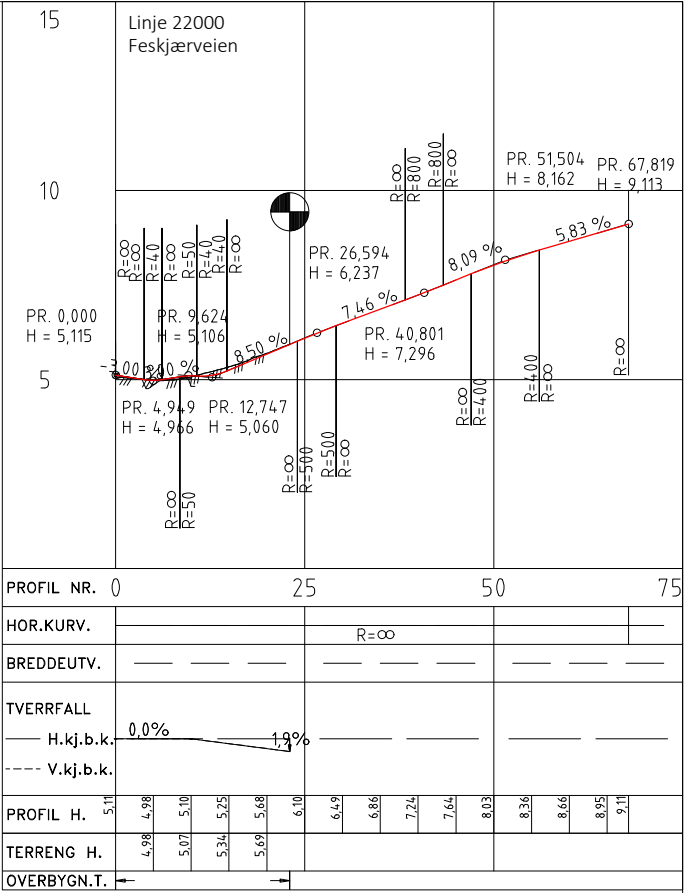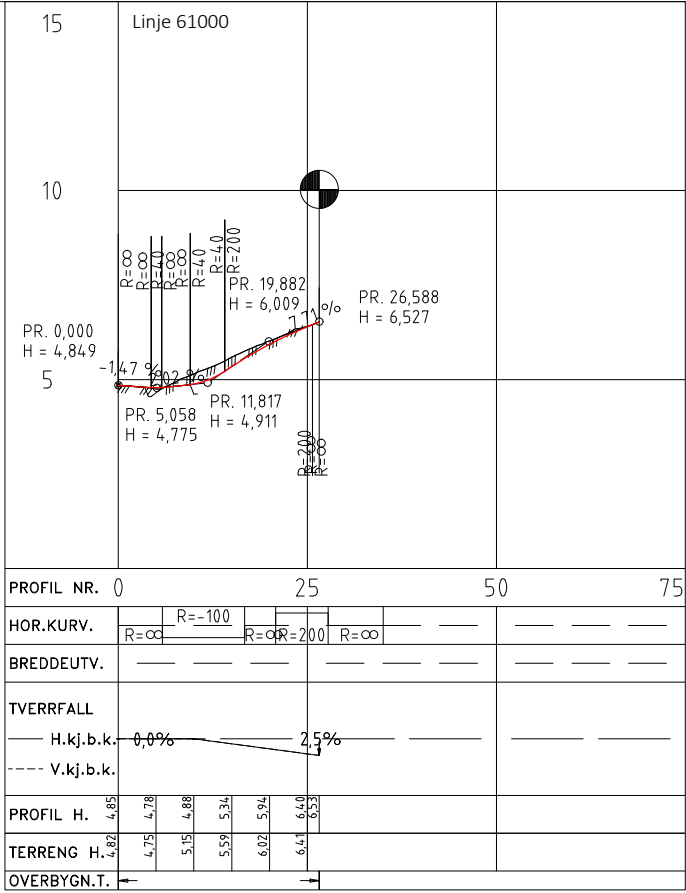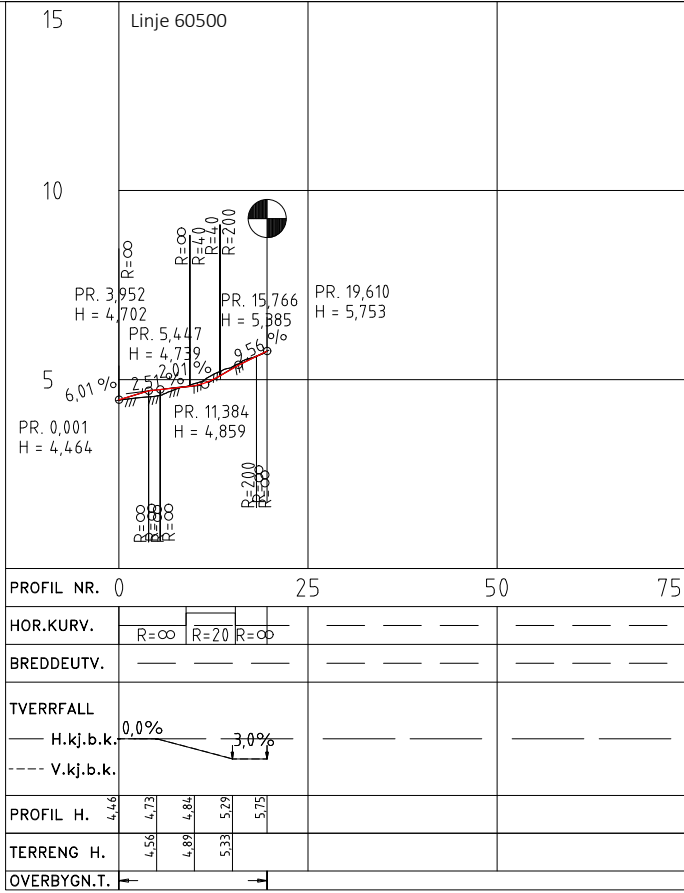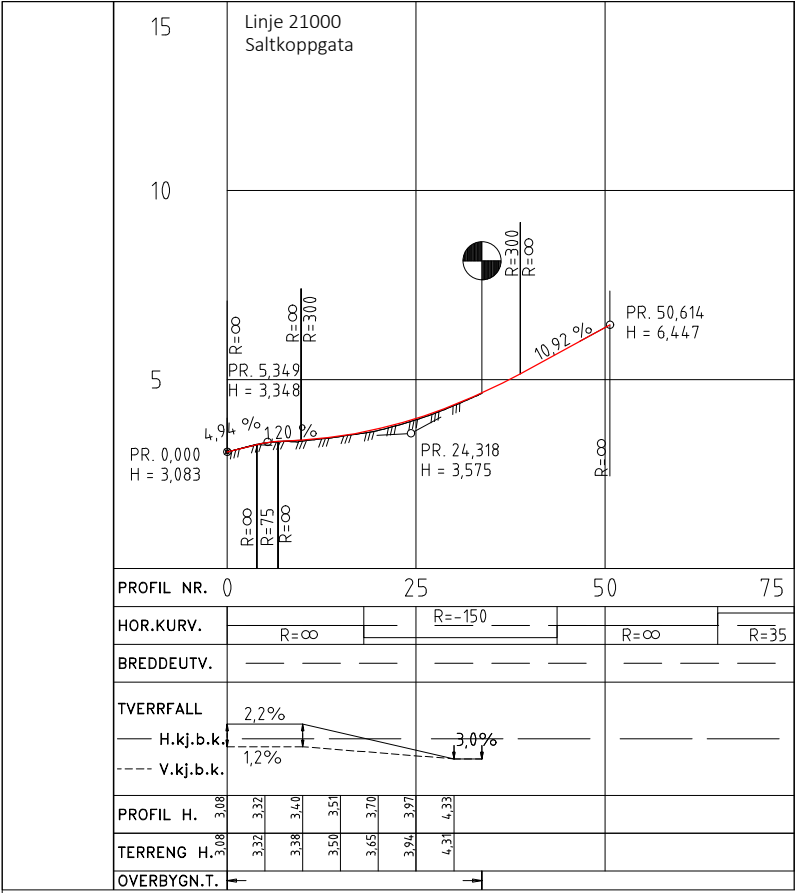


Tegnforklaring

Kjøreveg inkl. asfaltert skulder	Taktile heller	20000 Veg- / Linjenummer
GS-veg inkl. kantsteinsklaring og fortau/repo	Kantstein	Eksisterende eiendomsgrense
Grusskulder	Mur	
Skråningsutslag og grøft	Avkjørsel stenges	
Plass for leskur og sykkelparkering	Avkjørsel ny	
Hvit vegoppmerking	Avkjørsel eksisterende	
	Frisikt	
	Ny eiendomsgrense (ytterkant annen veggrunn)	
	Midlertidig anleggsgrense	

Merknader

- Saltkoppgata; Kryss snevres inn.
- Avfallsdunker flyttes til ny plassering i dialog med grunneier


A	Revisjon etter 1.gangsbehandling	nohahr	nonerb	nonerb	18.02.2025
Revisjon	Revisjonen gjelder	Utarb	Kontr	Godkjent	Rev. dato
Vestfold FYLKESKOMMUNE		Tegningsdato 19.12.2022			
Fv. 311 Åsgårdstrandsveien FV311 S4D1 ca. m 4370 - 4973		Bestiller Veitbygging			
GS-vei fv. 311 Feskjær, Saltkoppgata - Stangsåsveien		Prosjektfor Vestfold FK			
Plan og profil		Prosjektfor SWECO			
Linje 21000/Saltkoppgata, Linje 60500, Linje 61000 og		Prosjektnummer i7041982			
Linje 22000/Feskjærveien		Prosjektfasennummer i7041982r			
Reguleringsplan		Arkivreferanse VFK 24/05945			
Utarbeidet av marchr		KonsulentArkiv nr. 10244040			
Kontrollert av silis		Målestokk A3-format 1:1000/1:200			
Godkjent av olbrun		Koordinatsystem NTM10/NN2000			
Historisk arkiv ref. 20/12559		Tegningsnummer / revisjonsbokstav D001 A			

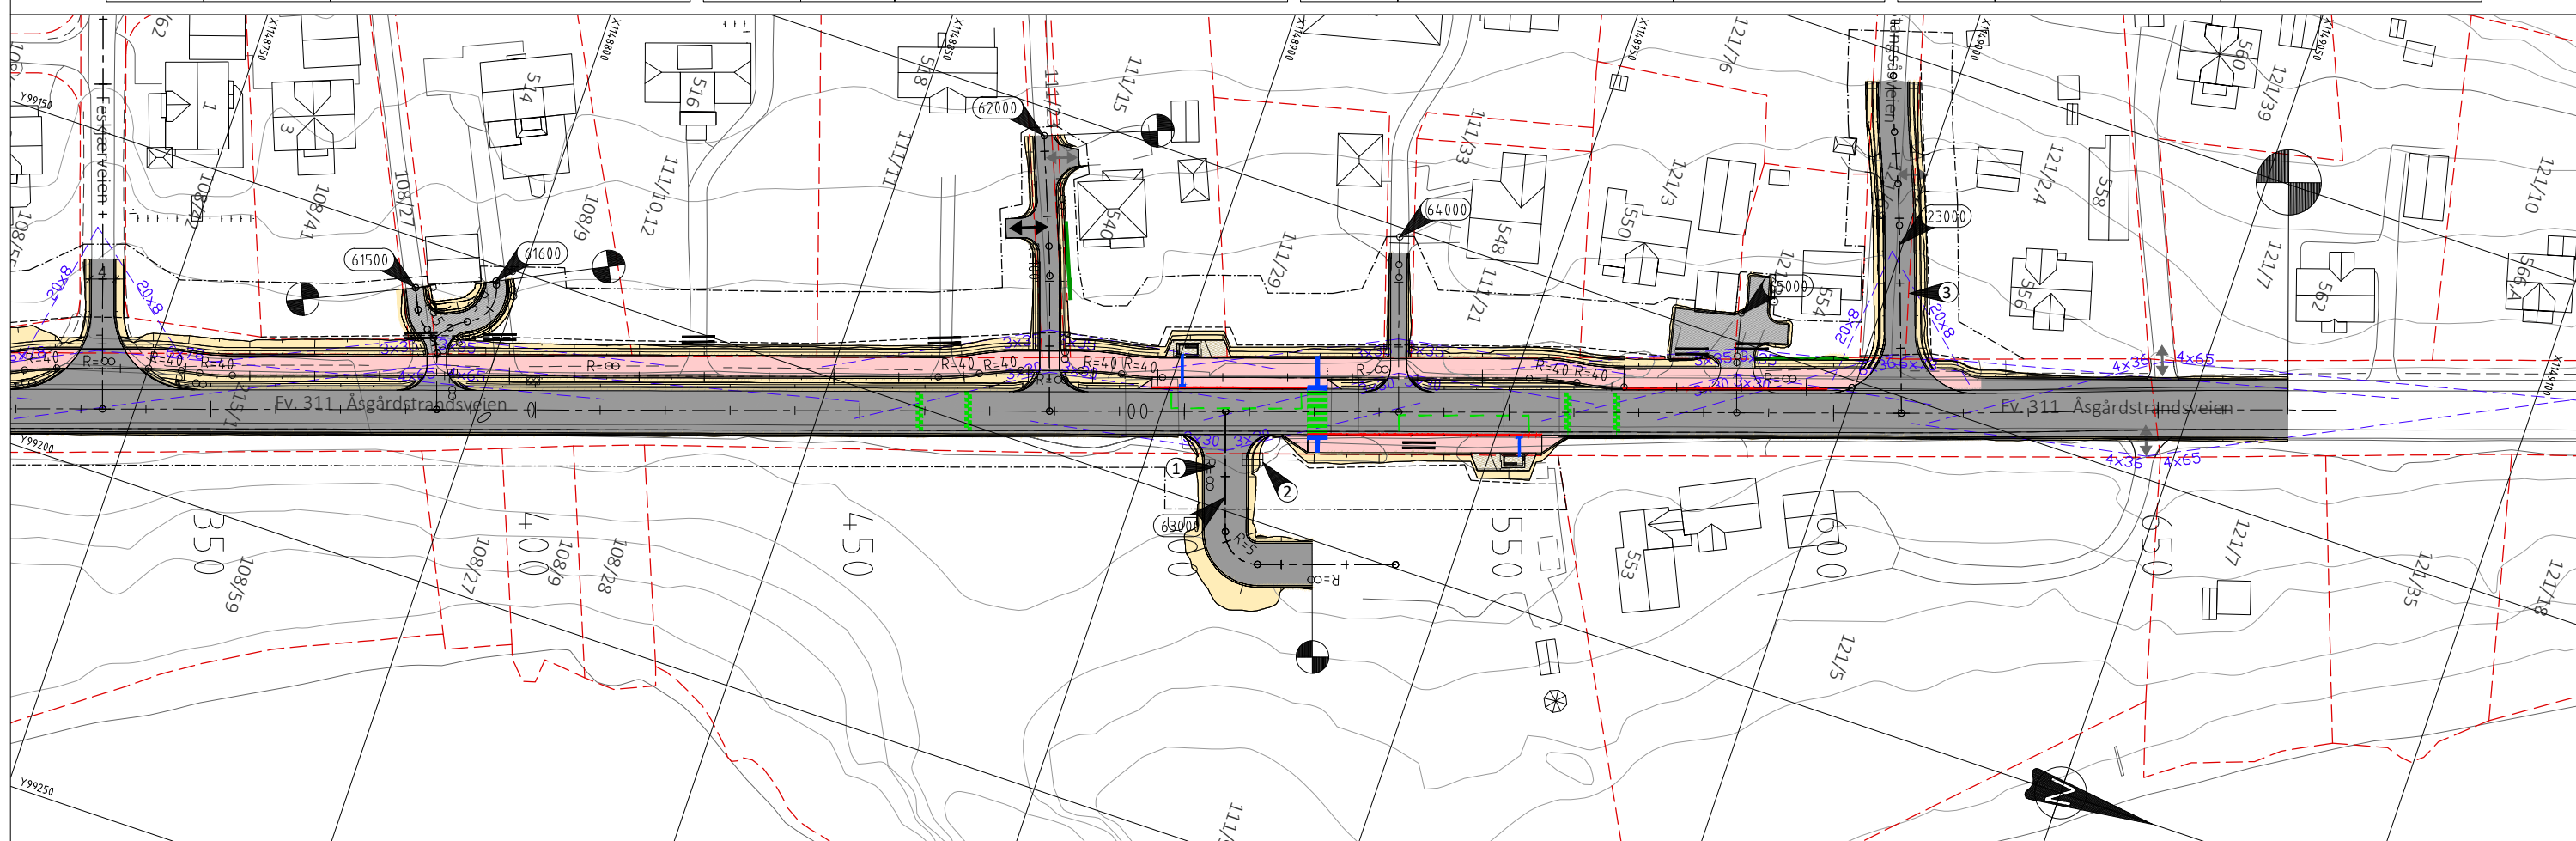

	Kjøreveg inkl. asfaltert skulder		Taktile heller		Veg- / Linjenummer
	GS-veg inkl. kantsteinsklaring og fortau/repo		Kantstein		Eksisterende eiendomsgrense
	Grusskulder		Mur		
	Skråningsutslag og grøft		Avkjørsel stenges		
	Plass for leskur og sykkelparkering		Avkjørsel ny		
	Hvit vegoppmerking		Avkjørsel eksisterende		
			Frisikt		
			Ny eiendomsgrense (ytterkant annen veggrunn)		
			Midlertidig anleggsgrense		

- ➊ Avkjørsel til Feskjær frområde flyttes ca. 30 m lenger syd. Nøyaktig plassering avklares i byggeplanfasen.
- ➋ Eksisterende leskur fjernes.
- ➌ Stangsåsveien sideforskyves mot nordvest på en strekning ned mot fv. 311 for å tilfredsstille krav til sikt for gs-vegen.

A		Revisjon etter tingsaksbehandling		nahshr	nonerb	nonerb	18.02.2025
Revisjon	Revisjonens gjelder			Utbart	Kontor	Gjeldtjen	Rev. dato
 Vestfold Fylkeskommune Fv. 311 Åsgårdstrandsveien FV311 54D1 ca. m 4370 - 4973 GS-vei fv. 311 Feskjær, Saltkoppgata - Stangåsveien Plan og profil Linje 61500, Linje 61600, Linje 62000 og Linje 63000/Akvjørsel til Feskjær friområde Reguleringsplan				Tegningsdato		19.12.2022	
				Bestiller		Veitutbygging	
				Produsert for		Vestfold FK	
				Produsert av		SWECO	
				Prosjektnummer		I7041982	
				Prosjektseksjonsnummer		I7041982r	
				Arkiveringsref. VFK		24/05945	
				Konsulentarkiv nr.		1024400	
				Målestokk A3-format		1:1000/1:200	
				Koordinatsystem		NTM01/NN2000	
Utbetalt av	Kontrollert av	Gjeldtjen av	Historisk arkiv ref.				
march	silis	olbrun	20/12559				
				Tegningsnummer /			
				revisjonsbokstav			
				DD02		A	

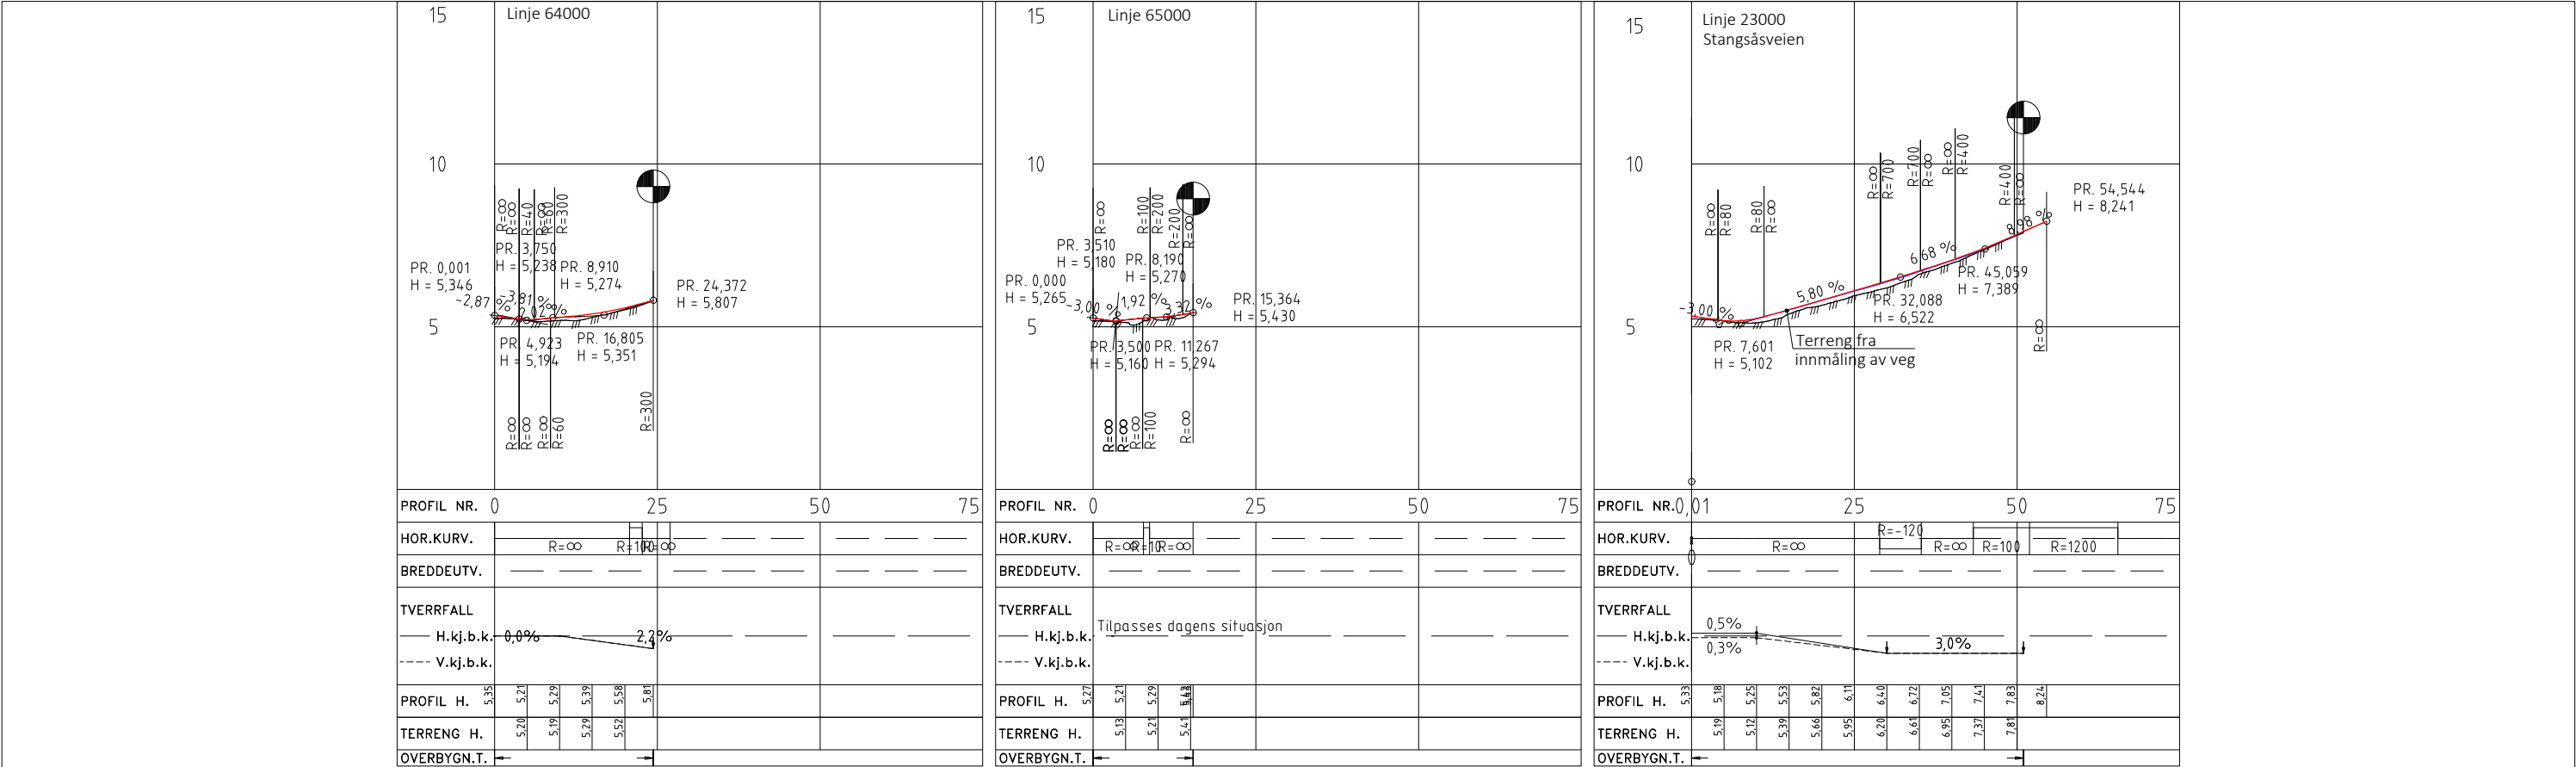


Normalprofil

M=1:50 (A1) / M=1:100 (A3)

Gs-veg og fv. 311


Trafikkdeler med grøft mellom fv. 311 og gs-veg / Skjæring i jord/fjell i kurve
Ca. pr. 110 - 140

Snitt A, pr. 135

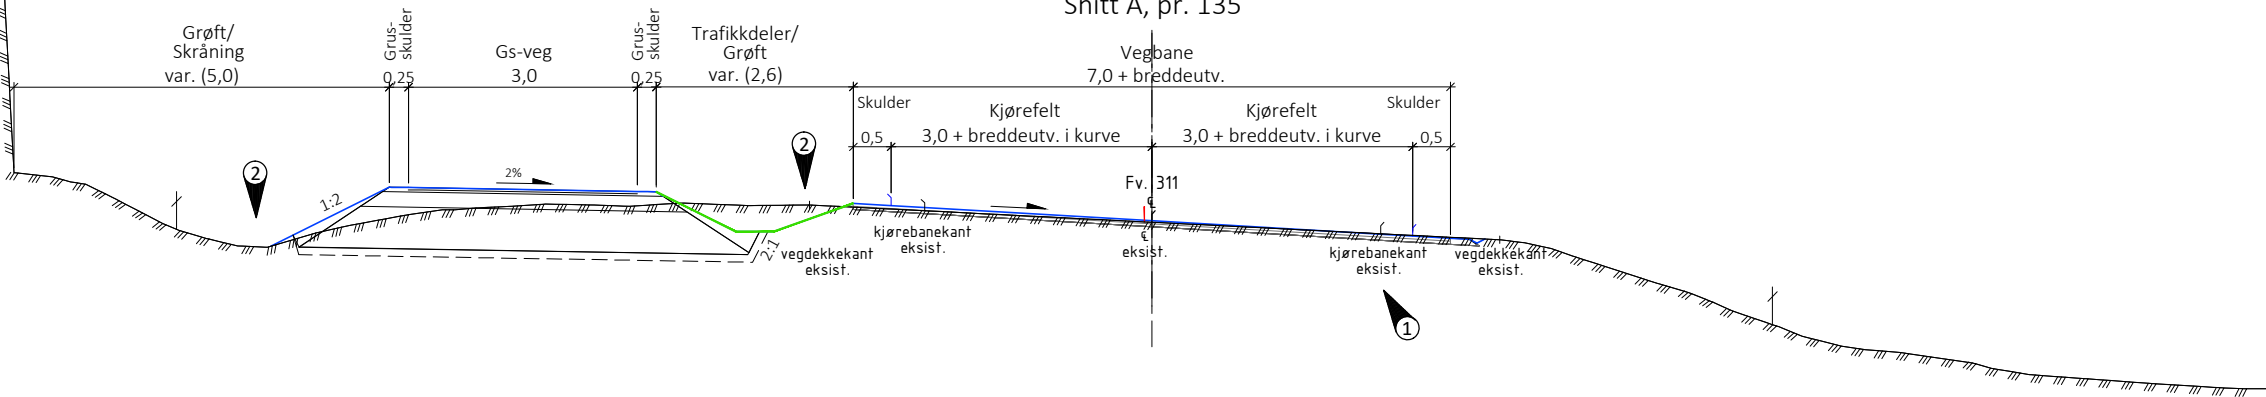


Trafikkdeler med grøft mellom fv. 311 og gs-veg / Skjæring i jord i kurve,
Ca. pr. 140 - 255

Snitt B, pr. 200

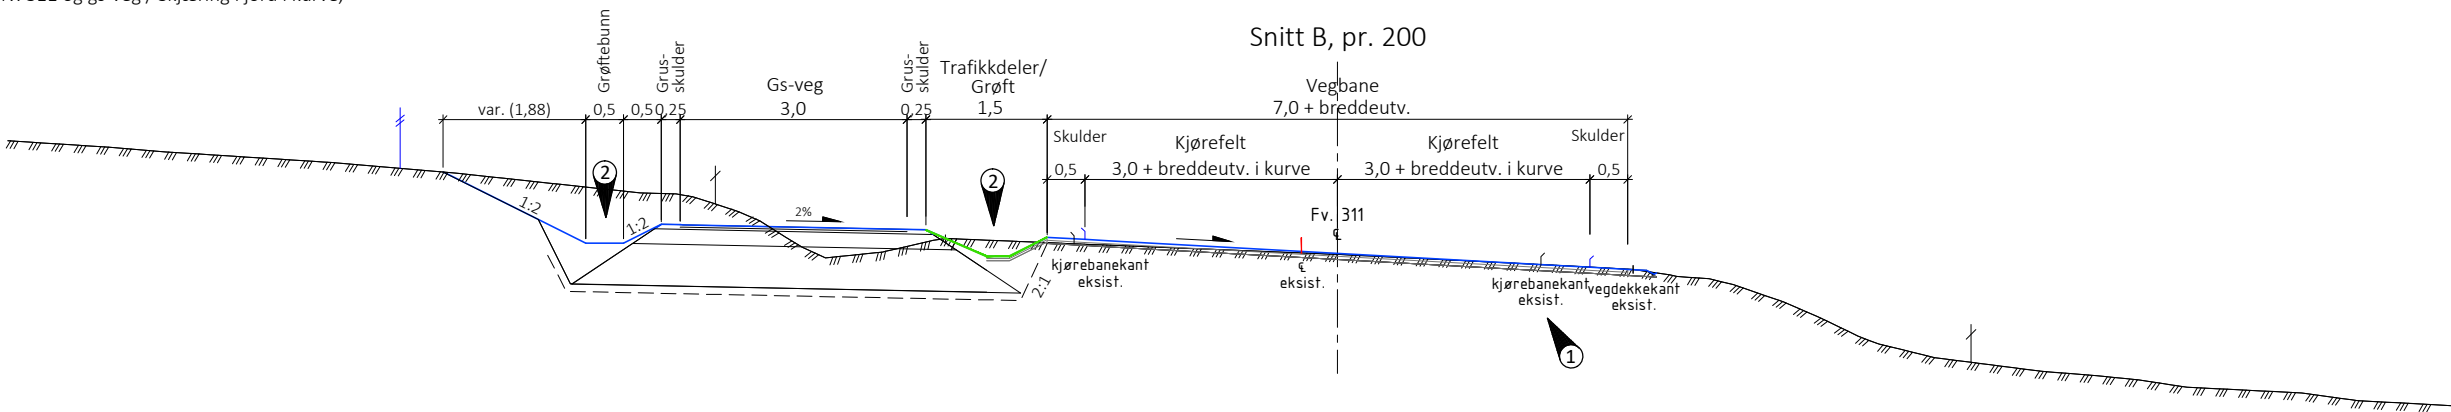

Trafikkdeler med grøft mellom fv. 311 og gs-veg / Skjæring i jord på rettstrekning
Ca. pr. 260 - 553

Snitt C, pr. 300

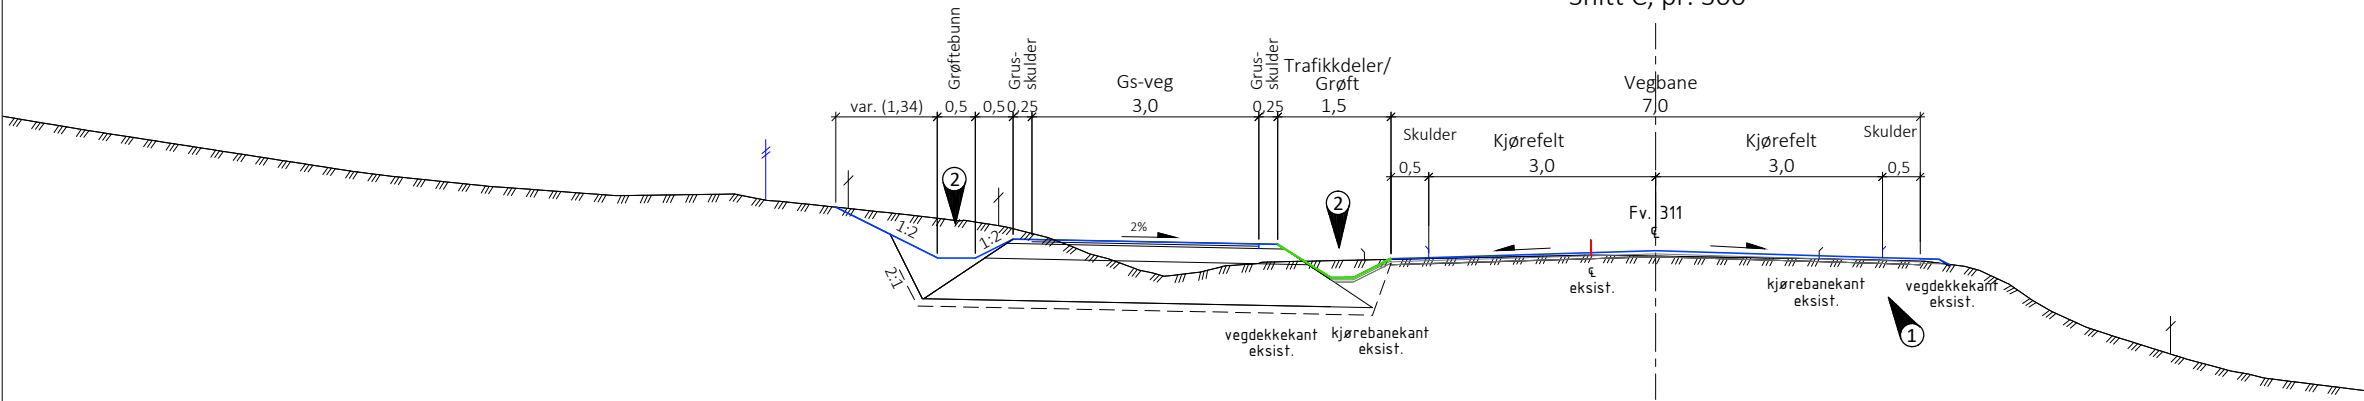

Tegnforklaring

- Ny eiendomsgrense (ytterkant annen veggrunn)
- Eksisterende eiendomsgrense
- Kjørebane kant ny / eksist.

Merknader

- Kjørefelt til fv. 311 sideforskyves mot øst (vannet), slik at deler av eksist. brede skulder omdisponeres til kjøreveg.
- Grøfteskråning og dybde varierer for å få lengdefall til sluk i grøft.


A	Revisjon etter 1.gangsbehandling	nohahr	nonerb	nonerb	18.02.2025
Revisjon	Revisjonen gjelder	Utarb	Kontr	Godkjent	Rev. dato
Vestfold Fylkeskommune		Tegningsdato	19.12.2022		
Fv. 311 Åsgårdstrandsveien FV311 S4D1 ca. m 4370 - 4973		Bestiller	Veitbygging Vestfold FK		
GS-vei fv. 311 Feskjær, Saltkoppata - Stangsåsveien		Prosjekt nummer	i7041982		
Normalprofil		Prosjektfasennummer	i7041982r		
		Arkivreferanse VFK	24/05945		
		Konsulent/Arkiv nr.	10244040		
		Målestokk A3-format	1:100		
Reguleringsplan		Koordinatsystem	NTM10/NN2000		
Utarbeidet av	Kontrollert av	Godkjent av	Historisk arkiv ref.	Tegningsnummer / revisjonsbokstav	F001
marchr	Sillis	olbrun			A

Normalprofil

M=1:50 (A1) / M=1:100 (A3)


GS-veg og fv. 311

GS-veg med kantsteinsløsning mellom fv.311 og nærliggende bebyggelse (fartsgrense 40 km/t)
Ca. pr. 568 - 598

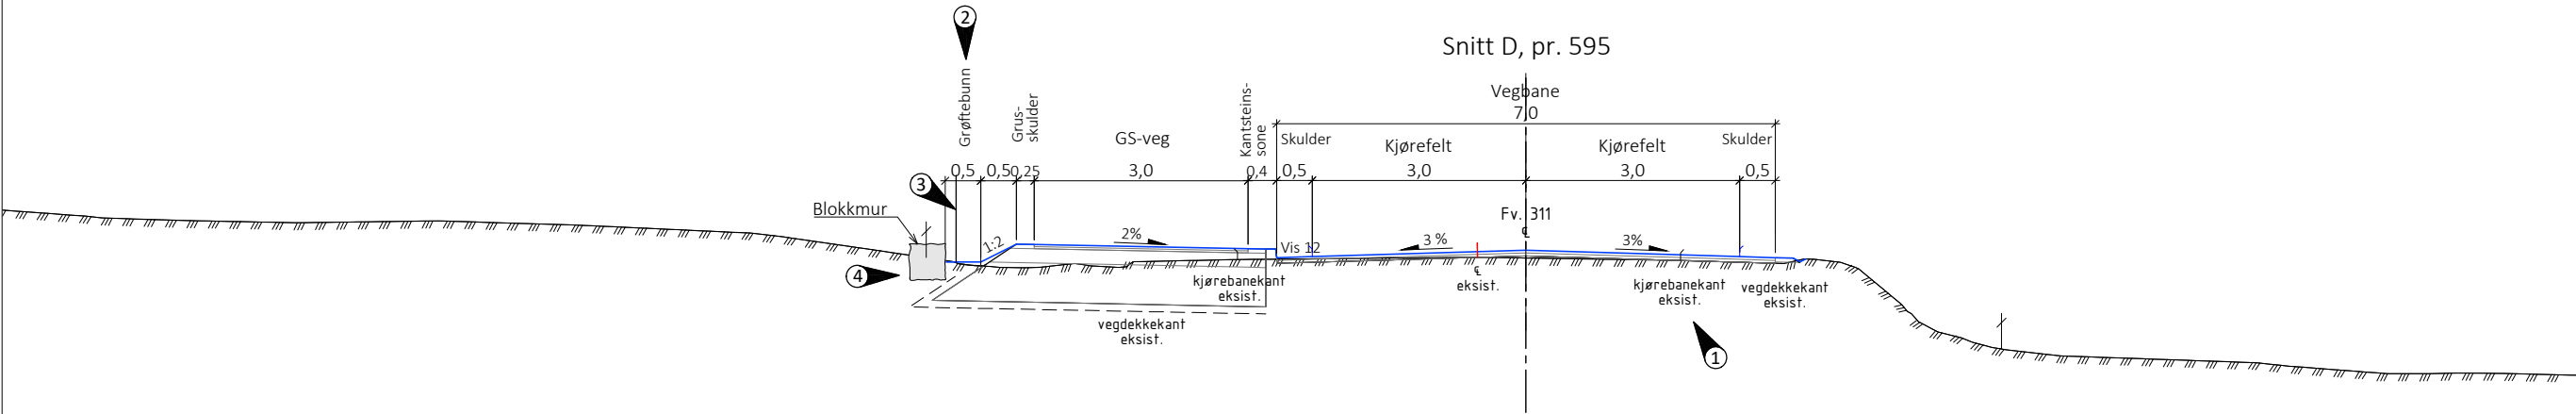

Overbygning ny gs-veg

M=1:10 (A1) / M=1:20 (A3)

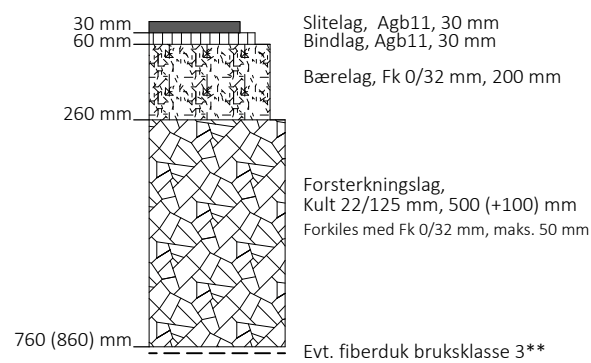

Tegnforklaring

- Ny eiendomsgrense (ytterkant annen veggrunn)
- Eksisterende eiendomsgrense
- Kjørebaneant ny / eksist.

Merknader


- Kjørefelt til fv. 311 sideforskyves mot øst (vannet), slik at deler av eksist. brede skulder omdisponeres til kjøreveg.
- Grøfteskråning og dybde varierer for å få lengdefall til sluk i grøft.
- Innmålt topp gjerde
- Eksisterende eiendomsgrense langs eiendom 121/30 beholdes

A	Revisjon etter 1.gangsbehandling	nohahr	nonerb	nonerb	18.02.2025
Revisjon	Revisjonen gjelder	Utarb	Kontr	Godkjent	Rev. dato
		Tegningsdato			
		19.12.2022			
		Bestiller			
		Veitbygging			
		Produsert for			
		Vestfold FK			
		Produsert av			
		SWECO			
		Prosjektnummer			
		i7041982			
		Prosjektfasenummer			
		i7041982r			
		Arkivreferanse VFK			
		24/05945			
		KonsulentArkiv nr.			
		10244040			
		Målestokk A3-format			
		1:100			
		Koordinatsystem			
		NTM10/NN2000			
Reguleringsplan		Tegningsnummer /			
Utarbeidet av		Kontrollert av		Godkjent av	
marchr		Siliis		olbrun	
		Historisk arkiv ref.		Tegningsnummer /	
				revisjonsbokstav	
				F002	
				A	

M=1:1000 (A1) / M=1:2000 (A3)



M=1:50 (A1) / M=1:100 (A3)

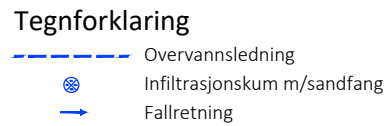

— Vannledning
 - - - Spillvann
 - - - Overvann
 — .. — Drensledning


-----	Stikkrenne
○	Kum
×	Stikkrenne, punkt

○ Kum
□ Sluk


*) Overvannsplanen viser kun prinsippløsning for overvannshåndtering. Nøyaktig plassering av infiltrasjonskummer og overvannsledning samt plassering av hjelpeplug detaljeres i byggeplanfasen.

A	Revisjon etter 1.gangsbehandling	nåhøyr	nonerb	nonerb	18.02.2025
Revisjon	Revisjonen gjelder	Utørb	Kontr	Godkjent	Rev. dato
 Vestfold Fylkeskommune		Tegningsdato	12.09.2022		
		Bestiller	Veitbygging		
		Produsert for	Vestfold FK		
		Produsent av	SWECO		
		Prosjektnummer	17041982		
Fv. 311 Åsgårdsstrandsveien FV311 5401 ca. m 4370 - 4973 GS-vei fv. 311 Feskjær, Saltkoppgata - Stangsåsveien Prinsipp for overvannshåndtering Plan og snitt		Prosjektfasenummer	17041982r		
		Arkivreferanse VFK	274/05945		
		Konsulent/Arkiv nr.	10244040		
		Målestokk A3-format	Som vist		
		Kontrastsystem	NTM10/NN2000		
Reguleringsplan					
Utbetalt av	Kontrollert av	Godkjent av	Historisk arkiv ref.		
march	silis	olbrun			
		Tegningnummer / revisjonsbokstav			
		G001			A

H001; Eksist. VA-ledninger

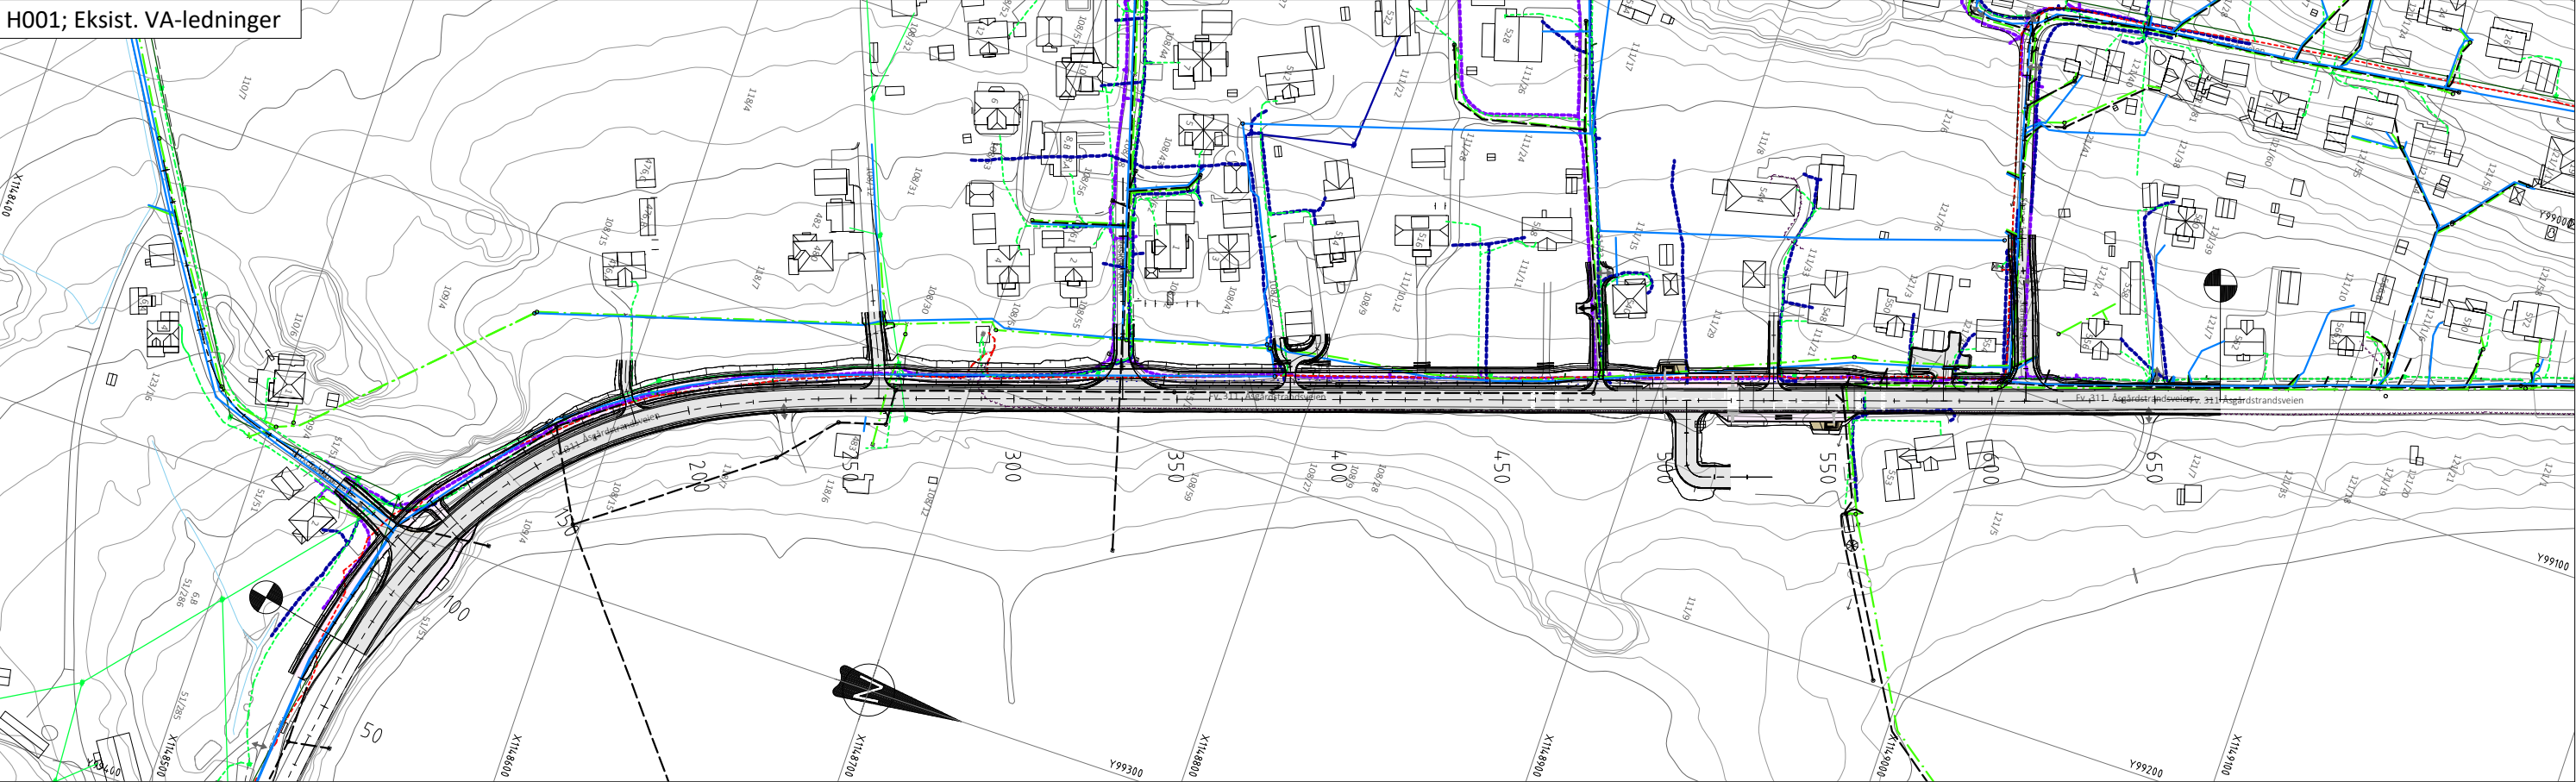

I001; Eksist. kabler og linjer



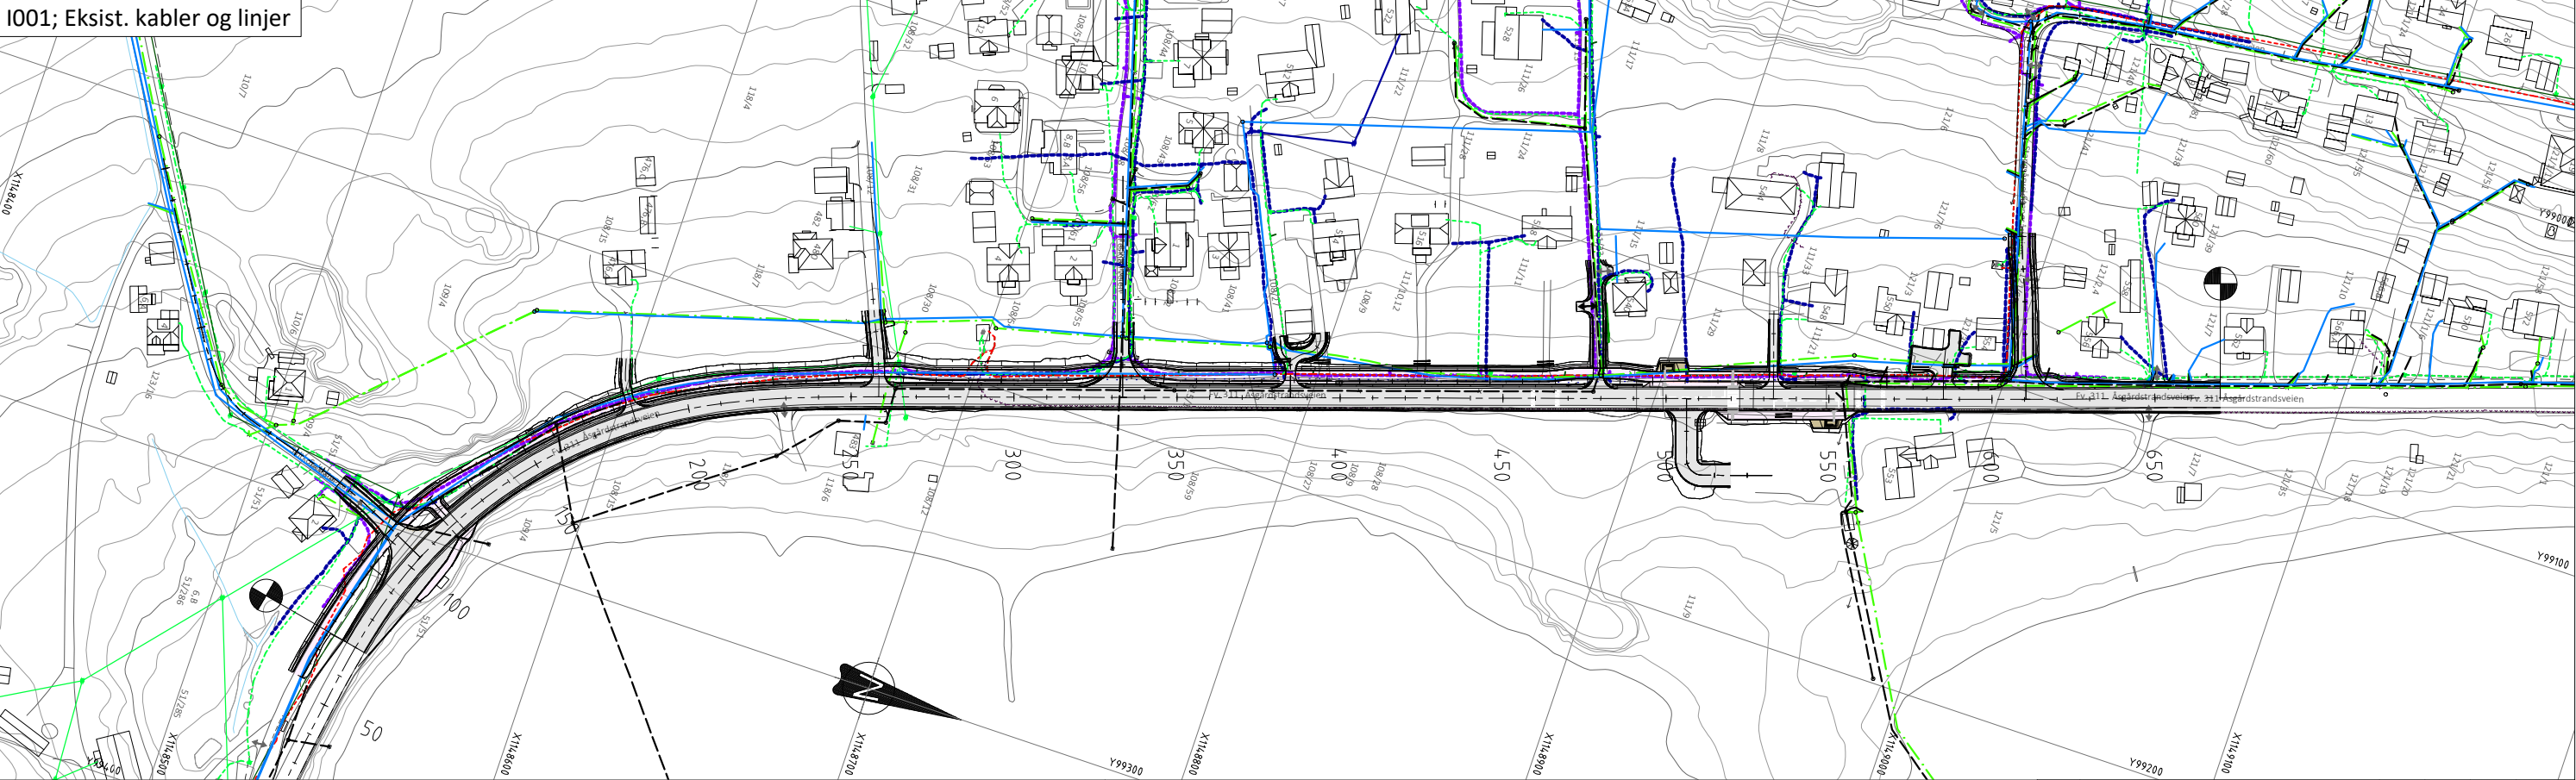


Tegnforklaring

	Veg		Vannledning		Lede, høyspent luft/jord
	GS-veg		Spillvann		Lede, lavspent luft/jord
			Overvann		Lede, veglys luft/jord
			Drensledning		Telenor, luft/jord
	Kum				Telenor, trekkerør
	Sluk				Broadnet
					Lede, trase kondemnert
					Skap
					Nettstasjon

Merknader

A	Revisjon etter 1.gangsbehandling	nohahr	nonerb	nonerb	18.02.2025
Revisjon	Revisjonen gjelder	Utarb	Kontr	Godkjent	Rev. dato
		Tegningsdato			
Fv. 311 Åsgårdstrandsveien FV311 S4D1 ca. m 4370 - 4973		12.09.2022			
GS-vei fv. 311 Feskjær, Saltkoppkata - Stangsåsveien		Veitbygging			
Oversikt over eksist.VA-ledninger, kabler og linjer		Vestfold FK			
		Prosjektnummer			
		i7041982			
		Prosjektfasenummer			
		i7041982r			
		Arkivreferanse VFK			
		24/05945			
		KonsulentArkiv nr.			
		10244040			
		Målestokk A3-format			
		1:2000			
		Koordinatsystem			
		NTM10/NN2000			
		Tegningsnummer /			
		revisjonsbokstav			
		H001/I001			
Reguleringsplan					
Utarbeidet av	Kontrollert av	Godkjent av	Historisk arkiv ref.		
marchr	silis	olbrun			

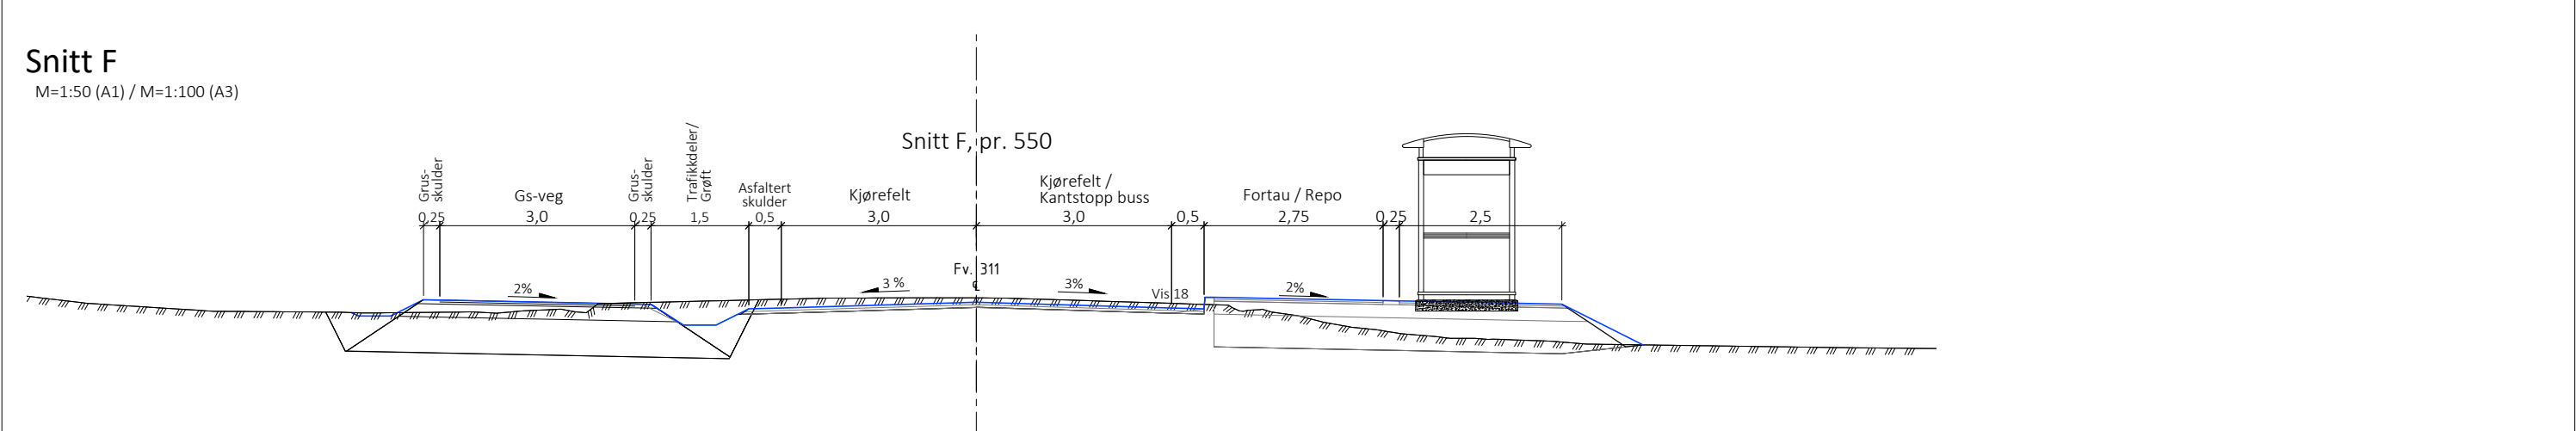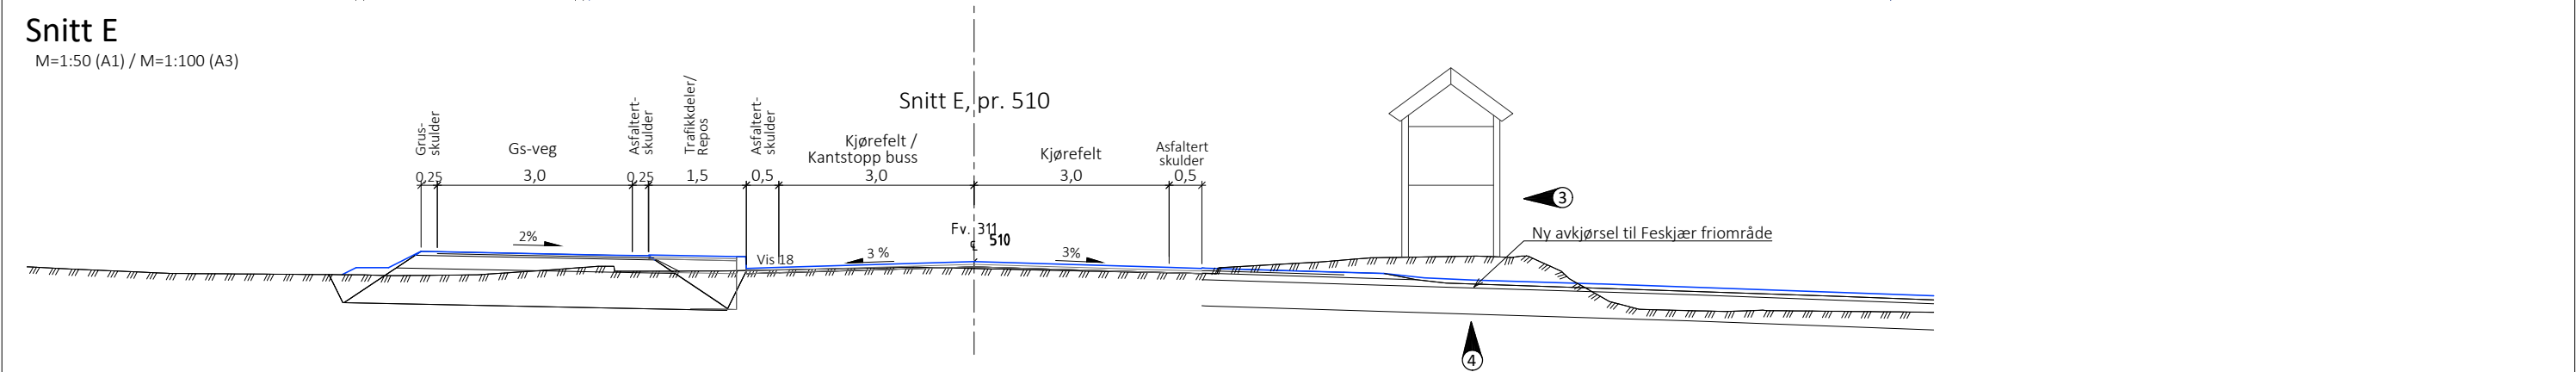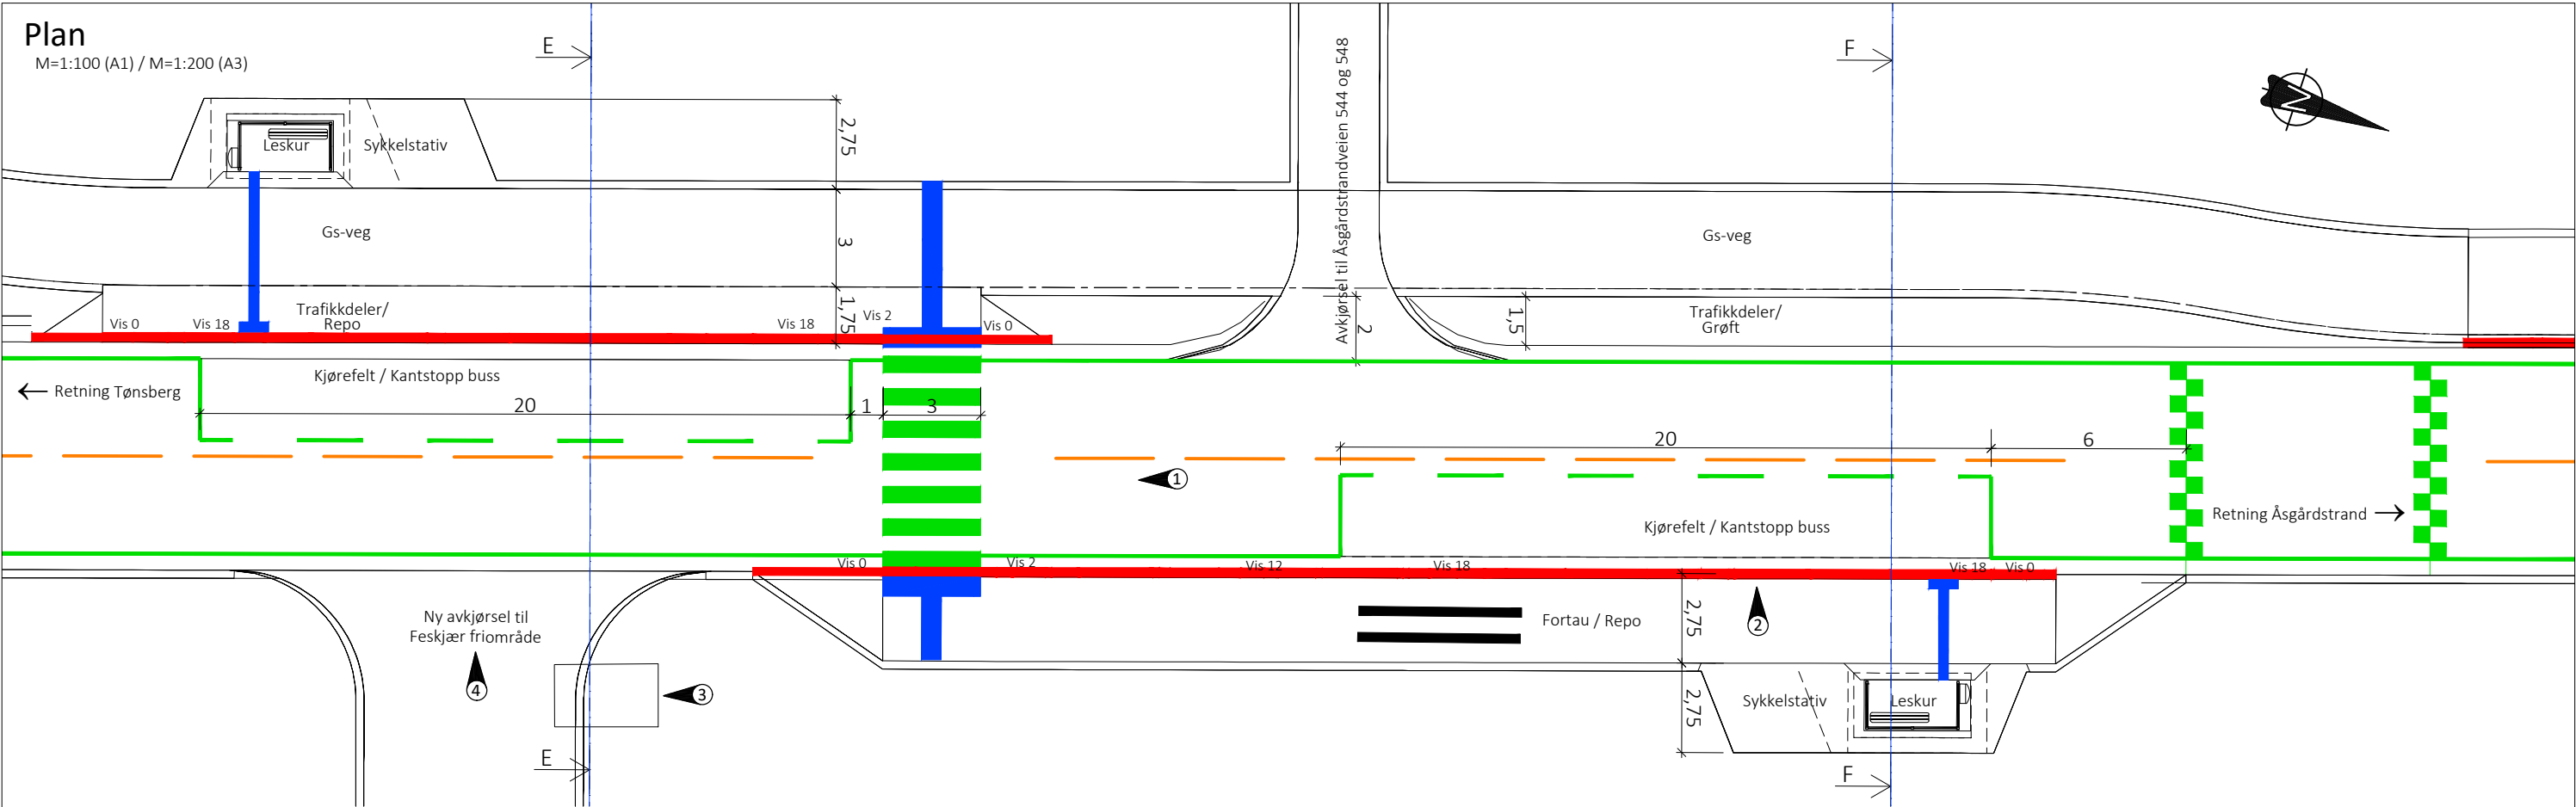


Tegnforklaring		Merknader					
	Taktile heller		Gangfelt flyttes ca. 3 m sørover ift. eksist. gangfelt				
	Kantstein		Kantstopp retning Åsgårdstrand flyttes til nord for gangfeltet slik at gangfeltet blir sentrert mellom holdeplassene.				
	Vegoppmerking, hvit		Eksisterende leskur fjernes.				
	Vegoppmerking, gul		Avkjørsel til Feskjær friområde flyttes ca. 30 m lenger syd ift. eksist. avkjørsel. Nøyaktig plassering avklares i byggeplanfasen.				

A	Revisjon etter 1.gangsbehandling	nohahr	nonerb	nonerb	18.02.2025
Revisjon	Revisjonen gjelder	Utarb	Kontr	Godkjent	Rev. dato
		Tegningsdato		12.09.2022	
Fv. 311 Åsgårdstrandsveien FV311 S4D1 ca. m 4370 - 4973		Bestiller		Veitbygging	
GS-vei fv. 311 Feskjær, Saltkoppgata - Stangsåsveien		Produsert for		Vestfold FK	
Prinsippsnitt av kantstopp og gangfelt		Prosjektnummer		i7041982	
Plan og snitt		Prosjektfasenummer		i7041982r	
		Arkivreferanse VFK		24/05945	
		KonsulentArkiv nr.		10244040	
		Målestokk A3-format		Som vist	
		Koordinatsystem		NTM10/NN2000	
Reguleringsplan		Tegningsnummer /		J001	
Utarbeidet av	Kontrollert av	Godkjent av	Historisk arkiv ref.	revisjonsbokstav	
marchr	Siliis	olbrun			


Prinsipputforming av leskur

M=1:25 (A1) / M=1:50 (A3)


Oppriss

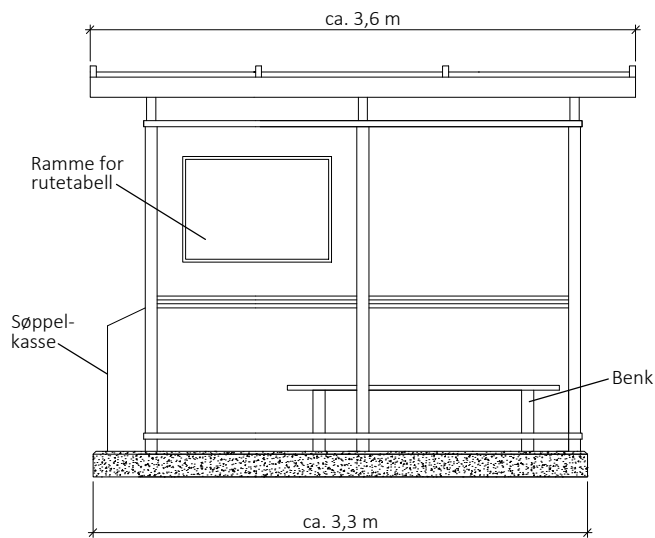


Snitt

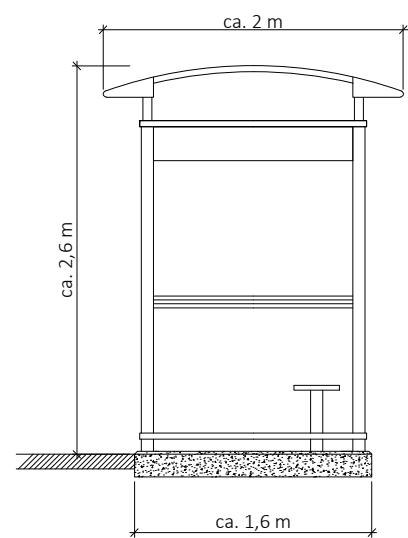

Grunnriss

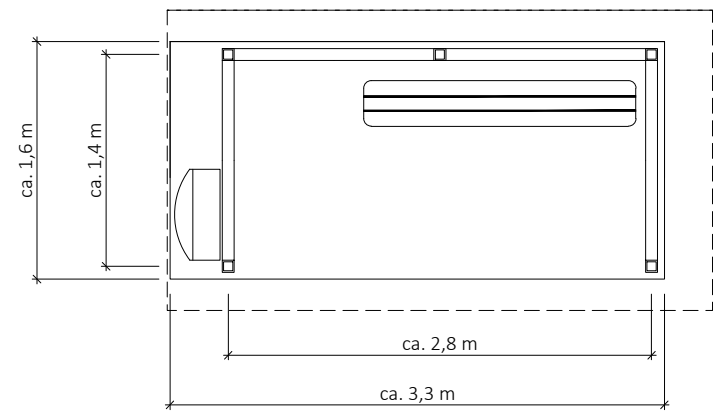


Modifisert sirkelhump 40km/t

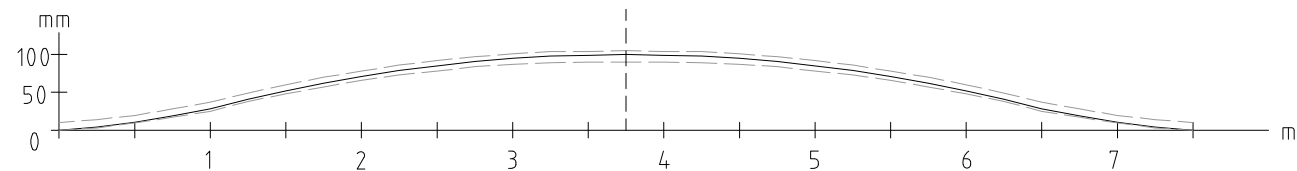

Hump lengde (m)	0,00	0,25	0,50	0,75	1,00	1,25	1,50	1,75	2,00	2,25	2,50	2,75	3,00	3,25	3,50	3,75
Humphøyde (mm)	0	4	10	19	28	41	52	62	71	79	85	91	95	98	99	100
Pos. toleranse (mm)	+10	+10	+9	+9	+9	+8	+8	+8	+7	+7	+7	+6	+6	+6	+5	+5
Neg. toleranse (mm)	0	-1	-1	-2	-3	-3	-4	-5	-5	-6	-7	-7	-8	-9	-9	-10

A	Revisjon etter 1.gangsbehandling	nohahr	nonerb	nonerb	18.02.2025		
Revisjon	Revisjonen gjelder	Utarb	Kontr	Godkjent	Rev. dato		
 Vestfold FYLKESKOMMUNE Fv. 311 Åsgårdstrandsveien FV311 S4D1 ca. m 4370 - 4973 GS-vei fv. 311 Feskjær, Saltkoppgata - Stangsåsveien Prinsipputforming av leskur og fartshump		Tegningsdato		12.09.2022			
		Bestiller		Veitbygging			
		Produsert for		Vestfold FK			
		Produsert av		SWECO			
		Prosjektnummer		i7041982			
		Prosjektfasenummer		i7041982r			
		Arkivreferanse VFK		24/05945			
Reguleringsplan		KonsulentArkiv nr.		10244040			
		Målestokk A3-format		Som vist			
		Koordinatsystem		NTM10/NN2000			
Utarbeidet av	Kontrollert av	Godkjent av	Historisk arkiv ref.		Tegningsnummer /		
marchr	Siliis	olbrun			revisjonsbokstav		
					J002		
					A		

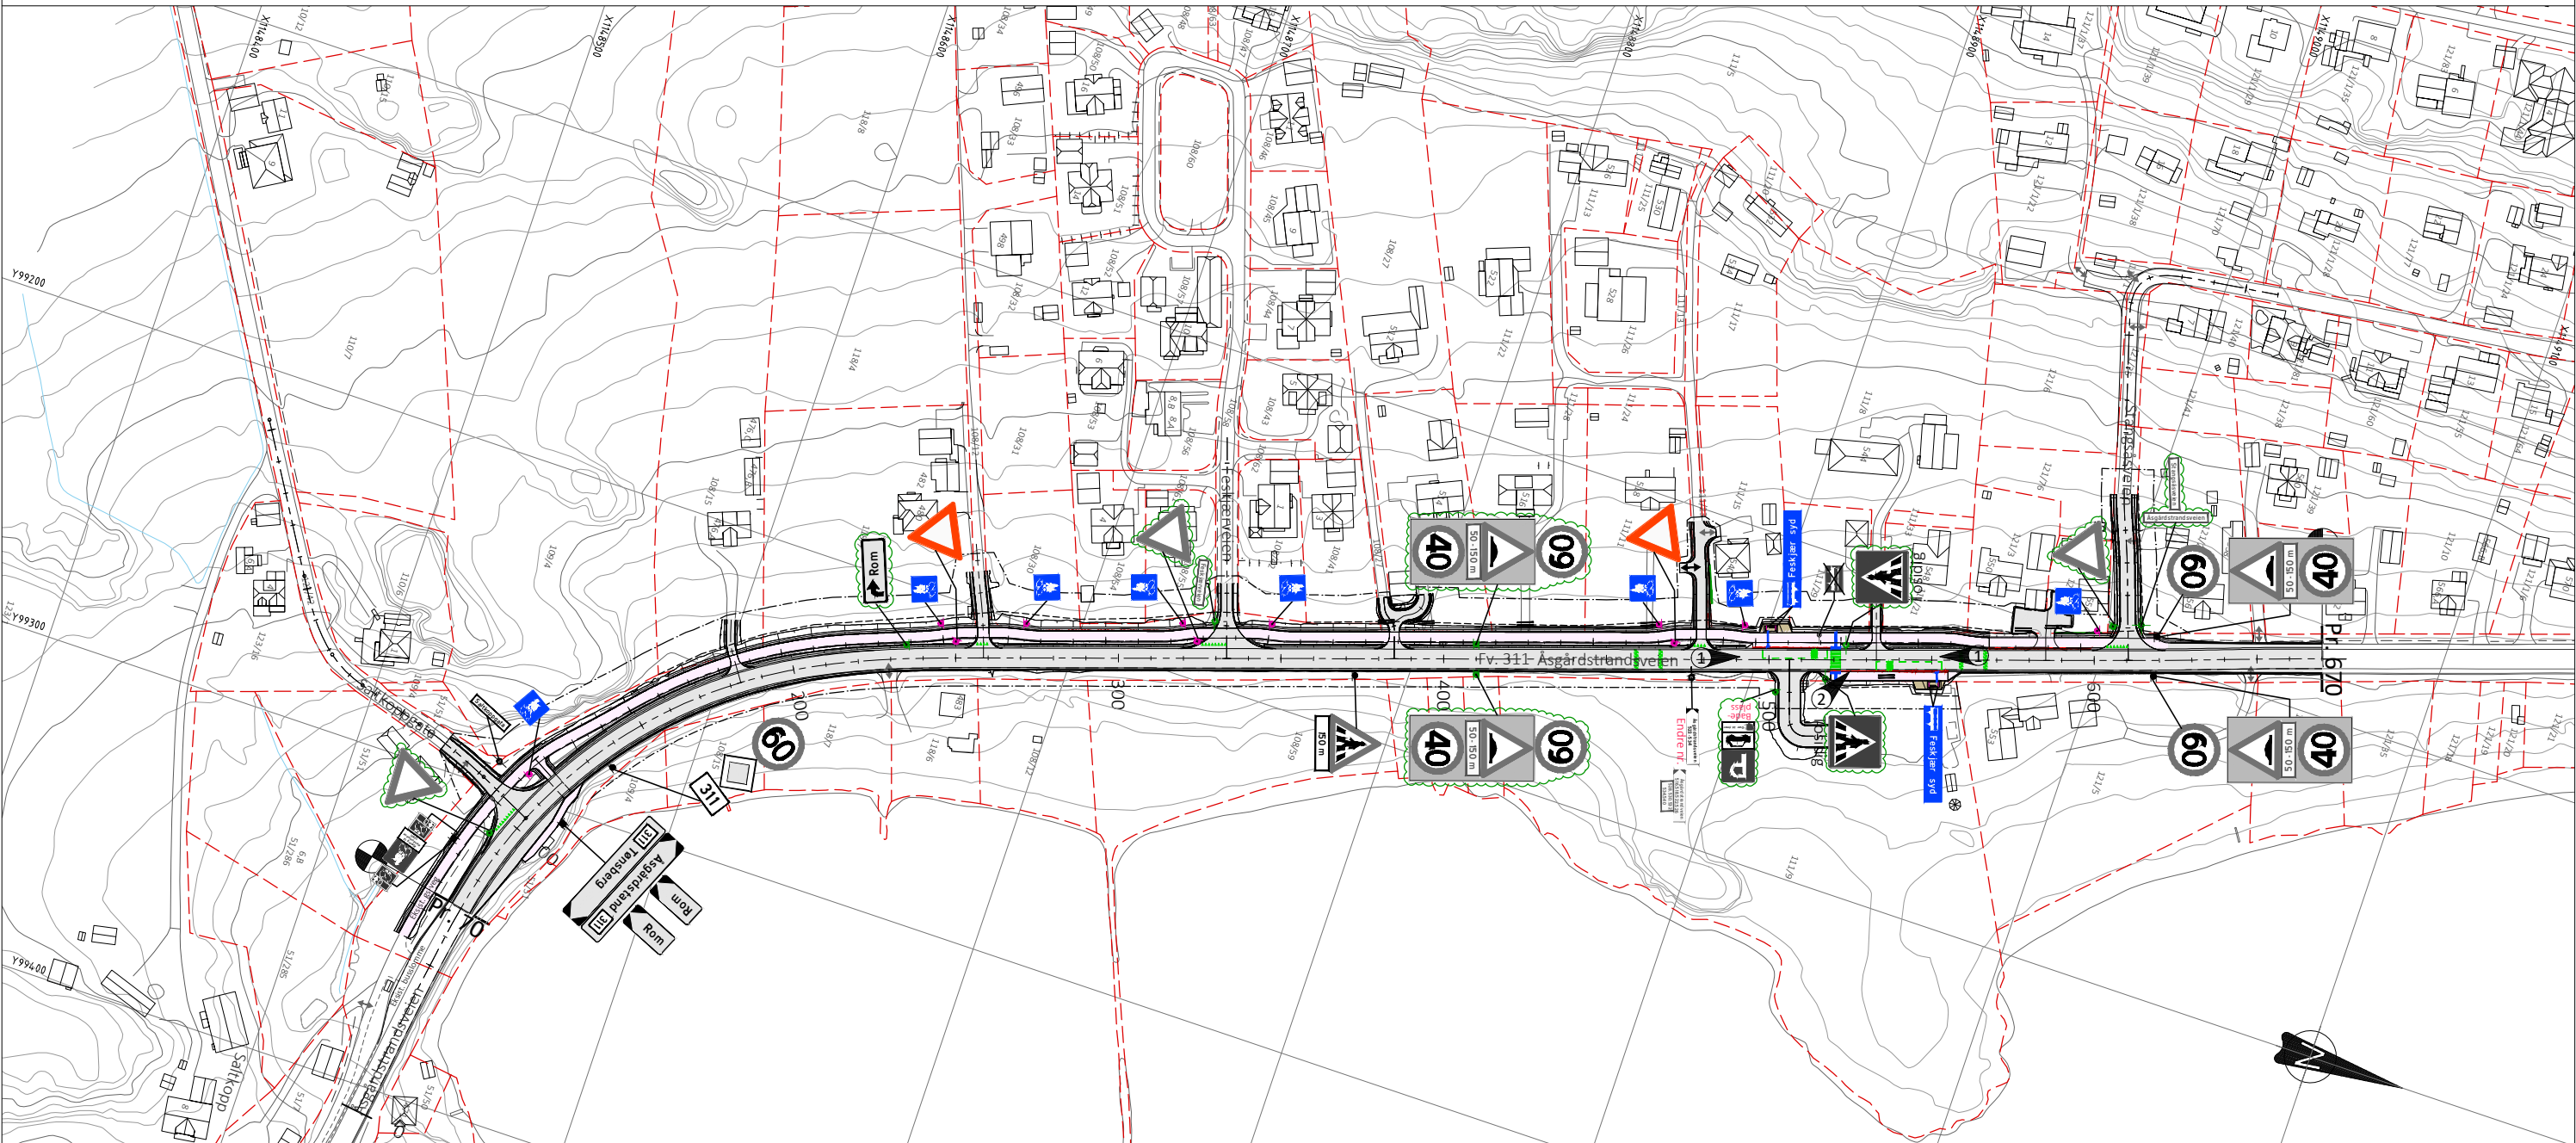

Tegnforklaring


- | | | | |
|--|------------------------|--|---|
| | Nytt skilt | | Nytt skiltoppsett |
| | Eksist. skilt flyttes | | Eksist. skiltoppsett flyttes (vist med ny plassering) |
| | Eksist. skilt beholdes | | Eksist. skiltoppsett beholdes |
| | Eksist. skilt fjernes | | Eksist. skiltoppsett fjernes |

Merknader

- Eksisterende fartshump fjernes.
- Nytt gangfelt (ikke opphøyd) etableres ca. samme plassering som dagens gangfelt

A	Revisjon etter 1.gangsbehandling	nohahr	nonerb	nonerb	18.02.2025
Revisjon	Revisjonen gjelder	Utarb	Kontr	Godkjent	Rev. dato
		Tegningsdato			
		12.09.2022			
		Bestiller for			
		Veitbygging Vestfold FK			
		Prosjektnummer			
		i7041982			
		Prosjektfasenummer			
		i7041982r			
		Arkivreferanse VFK			
		24/05945			
		KonsulentArkiv nr.			
		10244040			
		Målestokk A3-format			
		1:2000			
		Koordinatsystem			
		NTM10/NN2000			
		Tegningsnummer / revisjonsbokstav			
		L001			
		A			

Takst-nummer	Gnr/Bnr	Eiendomsadresse	Grunnerverv utløst av gang- og sykkelveg			
			Permanent erverv [m²]	Midlertidig erverv [m²]	Rettighets- område [m²]	Merknad
1	51/51	Saltkoppgata 2		62		
2	109/4	-		491		
3	108/15	Åsgårdstrandsveien 476 A mfl.	82	346		Ny avkjørsel
4	118/7	Åsgårdstrandsveien 480 mfl.	285	605		Skråningsutslag fra veg og planering av terreng for frisikt
5	108/12	-	33	136		
6	108/30	-	123	273		Skråningsutslag fra veg og planering av terreng for frisikt
7	108/54	Feskjarveien 4	28	146		
8	108/55	Feskjarveien 2	14	181		Planering av terreng for frisikt
9	108/42	Feskjarveien 1		171		
10	108/41	Feskjarveien 3	10	187		
11	118/6	Åsgårdstrandsveien 483		53		
12	118/4	-				Utgår i revidert planforslag
13	108/31	-				
41	123/42	- (Tønsberg kommune)				
42	108/58	- (Tønsberg kommune)	302	79		
43	108/59	- (Tønsberg kommune)		186		

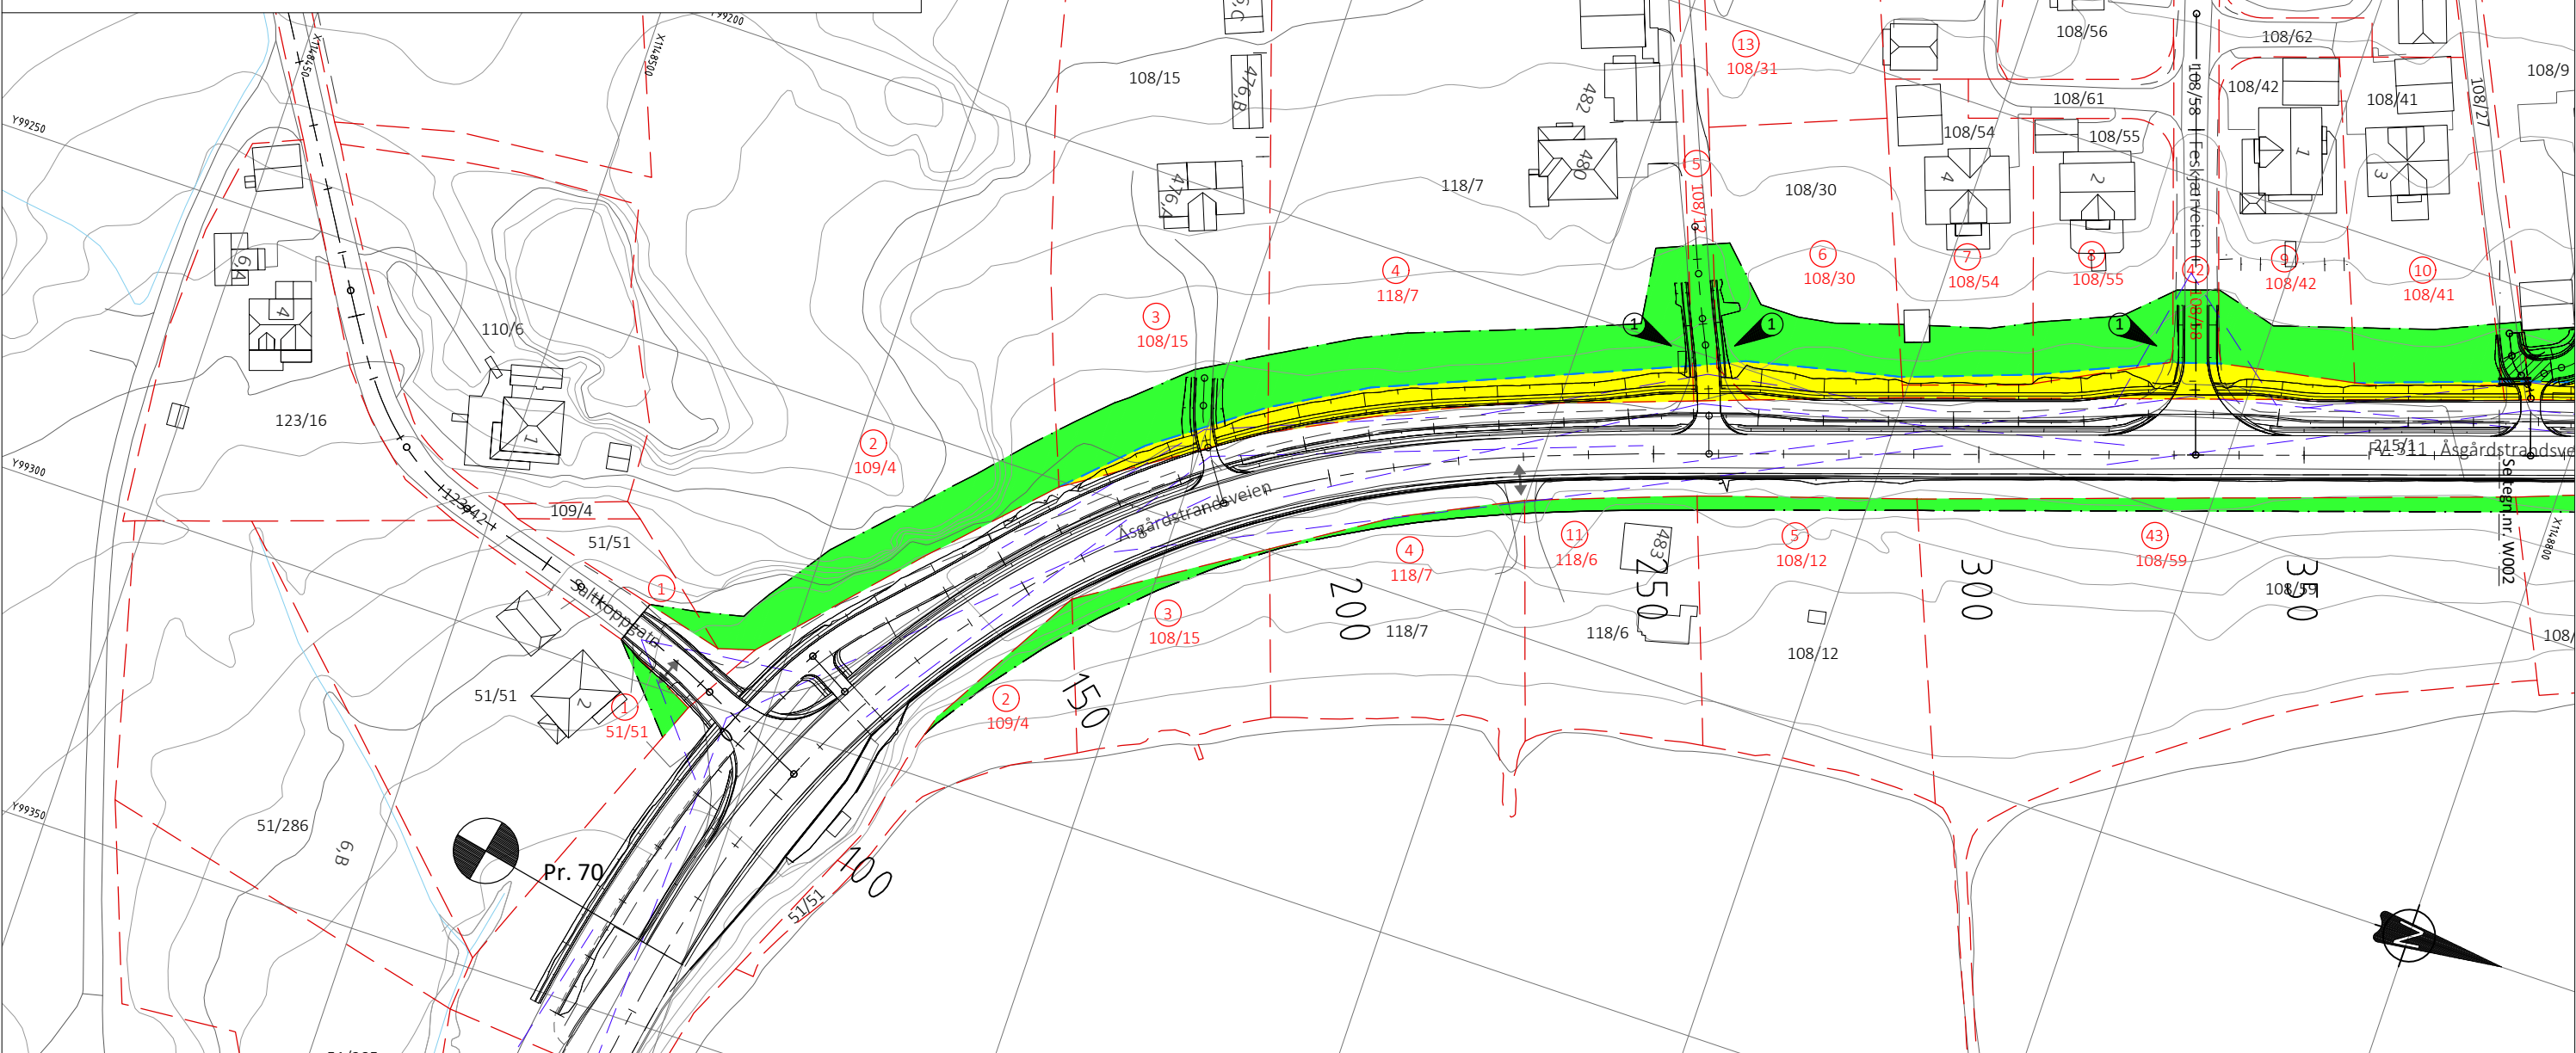

Tegnforklaring

Grunnerverv utløst av gang- og sykkelveg

Permanent erverv

Midlertidig erverv

Rettighetsområde for felles adkomstveg

Rettighets-område

108/1

1

Ny eiendomsgrense

Grense anleggsområde

Eksist.eiendomsgrense

Avkjørsel stenges

Avkjørsel ny

Avkjørsel eksisterende

Merknader

1

Det vil være behov for planering av terreng for å tilfredsstille frisikt.

A	Revisjon etter 1.gangsbehandling	nohahr	nonerb	nonerb	18.02.2025																				
Revisjon	Revisjonen gjelder	Utarb	Kontr	Godkjent	Rev. dato																				
Vestfold FYLKESKOMMUNE Fv. 311 Åsgårdstrandsveien FV311 S4D1 ca. m 4370 - 4973 GS-vei fv. 311 Feskjær, Saltkoppgata - Stangsåsveien Grunnerverv, profil 70-380 Tegningsdato 19.12.2022 Bestiller Veitbygging Produsert for Vestfold FK Produsert av SWECO Prosjektnummer i7041982 Prosjektfasenummer i7041982r Arkivreferanse VFK 24/05945 KonsulentArkiv nr. 10244040 Målestokk A3-format 1:1000 Koordinatsystem NTM10/NN2000 <tr><td colspan="2">Reguleringsplan</td><td colspan="4"></td></tr> <tr><td>Utarbeidet av</td><td>Kontrollert av</td><td>Godkjent av</td><td>Historisk arkiv ref.</td><td colspan="2">Tegningsnummer /</td></tr> <tr><td>marchr</td><td>silis</td><td>olbrun</td><td>20/12559</td><td colspan="2">revisjonsbokstav</td></tr> <tr><td colspan="4"></td><td>W001</td><td>A</td></tr>		Reguleringsplan						Utarbeidet av	Kontrollert av	Godkjent av	Historisk arkiv ref.	Tegningsnummer /		marchr	silis	olbrun	20/12559	revisjonsbokstav						W001	A
Reguleringsplan																									
Utarbeidet av	Kontrollert av	Godkjent av	Historisk arkiv ref.	Tegningsnummer /																					
marchr	silis	olbrun	20/12559	revisjonsbokstav																					
				W001	A																				

Takst-nummer	Gnr/Bnr	Eiendomsadresse	Grunnerverv utløst av gang- og sykkelveg			
			Permanent erverv [m²]	Midlertidig erverv [m²]	Rettighets-område [m²]	Merknad
14	108/27	Åsgårdstrandsveien 512	12	66	13	Ny avkjørsel, felles med nr.514
15	108/9	Åsgårdstrandsveien 514	76	310	13	Ny avkjørsel, felles med nr.512
16	108/28	-		35		
17	111/10,12	Åsgårdstrandsveien 516	62	235		
18	111/11	Åsgårdstrandsveien 518	102	336		Ny avkjørsel
19	111/5	Romsveien 273	13	110		
20	111/23	-	3	28		
21	111/15	Åsgårdstrandsveien 540	83	241		
22	111/29	-	48	228		
23	111/8	Åsgårdstrandsveien 544	8	70		
24	111/21	Åsgårdstrandsveien 548	45	228		
25	121/3	Åsgårdstrandsveien 550	13	187	17	Ny avkjørsel, felles med nr.554

Takst-nummer	Gnr/Bnr	Eiendomsadresse	Grunnerverv utløst av gang- og sykkelveg			
			Permanent erverv [m²]	Midlertidig erverv [m²]	Rettighets-område [m²]	Merknad
26	121/30	Åsgårdstrandsveien 554		185	17	Ny avkjørsel, felles med nr.550
27	121/76	-		78		
28	121/68	-	3	357		*) Overføres til kommunen
29	121/2,4	Åsgårdstrandsveien 556 mfl.	94	260		*) Overføres til kommunen
30	111/22	Åsgårdstrandsveien 522				Utgår i revidert planforslag
31	111/28	-				Utgår i revidert planforslag
32	111/13	Åsgårdstrandsveien 526				Utgår i revidert planforslag
33	111/26	Åsgårdstrandsveien 528				Utgår i revidert planforslag
34	111/17	Åsgårdstrandsveien 532 mfl.				Utgår i revidert planforslag
35	121/6	-				Utgår i revidert planforslag
36	121/35	-				Utgår i revidert planforslag
44	111/9	- (Tønsberg kommune)	107	624		



Tegnforklaring

Grunnerverv utløst av gang- og sykkelveg

- Permanent erverv
- Midlertidig erverv

Rettighetsområde for felles adkomstveg

Rettighets-område

- 108/1 Gårds-/bruksnummer
- 1 Takstnummer
- Ny eiendomsgrense
- Grense anleggsområde
- Eksist.eiendomsgrense
- Avkjørsel stenges
- Avkjørsel ny
- Avkjørsel eksisterende

Merknader

- 1 Det kan være behov for planering av terreng for å tilfredsstille friskt.

A		Revisjon etter 1.gangsbehandling		nohahr		nonerb		nonerb		18.02.2025	
Revisjon		Revisjonen gjelder		Utarb		Kontr		Godkjent		Rev. dato	
 Vestfold FYLKESKOMMUNE				Tegningsdato				19.12.2022			
Fv. 311 Åsgårdstrandsveien FV311 S4D1 ca. m 4370 - 4973 GS-vei fv. 311 Feskjær, Saltkoppgata - Stangsåsveien Grunnerverv, profil 380-670				Bestiller				Veitutbygging			
				Produsert for				Vestfold FK			
				Produsert av				SWECO			
				Prosjektnummer				i7041982			
				Prosjektfasennummer				i7041982r			
				Arkivreferanse VFK				24/05945			
				Konsulent/Arkiv nr.				10244040			
				Målestokk A3-format				1:1000			
Reguleringsplan				Koordinatsystem				NTM10/NN2000			
Utarbeidet av		Kontrollert av		Godkjent av		Historisk arkiv ref.		Tegningsnummer /		revisjonsbokstav	
marchr		silis		olbrun		20/12559				W002	
										A	